




## Spisek detajlov Knauf Insulation izolacija podnih konstrukcij

### Izolacija tal med etažami:

- A1: Plavajoči cementni estrih
- A2: Plavajoči cementni estrih z razvodom cevi za talno gretje na sistemski plošči
- A3: Plavajoči cementni estrih z razvodom cevi za talno gretje na armaturni mreži
- A4: Suhomontažna izvedba s podkonstrukcijo
- A5: Suhomontažni estrih
- A6: Sanacija z višinsko uravnavo + nadgradnja s plavajočim suhim estrihom
- A7: Sanacija brez višinske uravnave + nadgradnja s plavajočim suhim estrihom

### Izolacija plošče na terenu:

- B1: Plavajoči cementni estrih brez talnega gretja
- B2: Plavajoči cementni estrih z razvodom cevi za talno gretje na sistemski plošči
- B3: Plavajoči cementni estrih z razvodom cevi za talno gretje na armaturni mreži
- B4: Suhomontažna izvedba s podkonstrukcijo
- B5: Plavajoči cementni estrih z večjimi tlačnimi obremenitvami

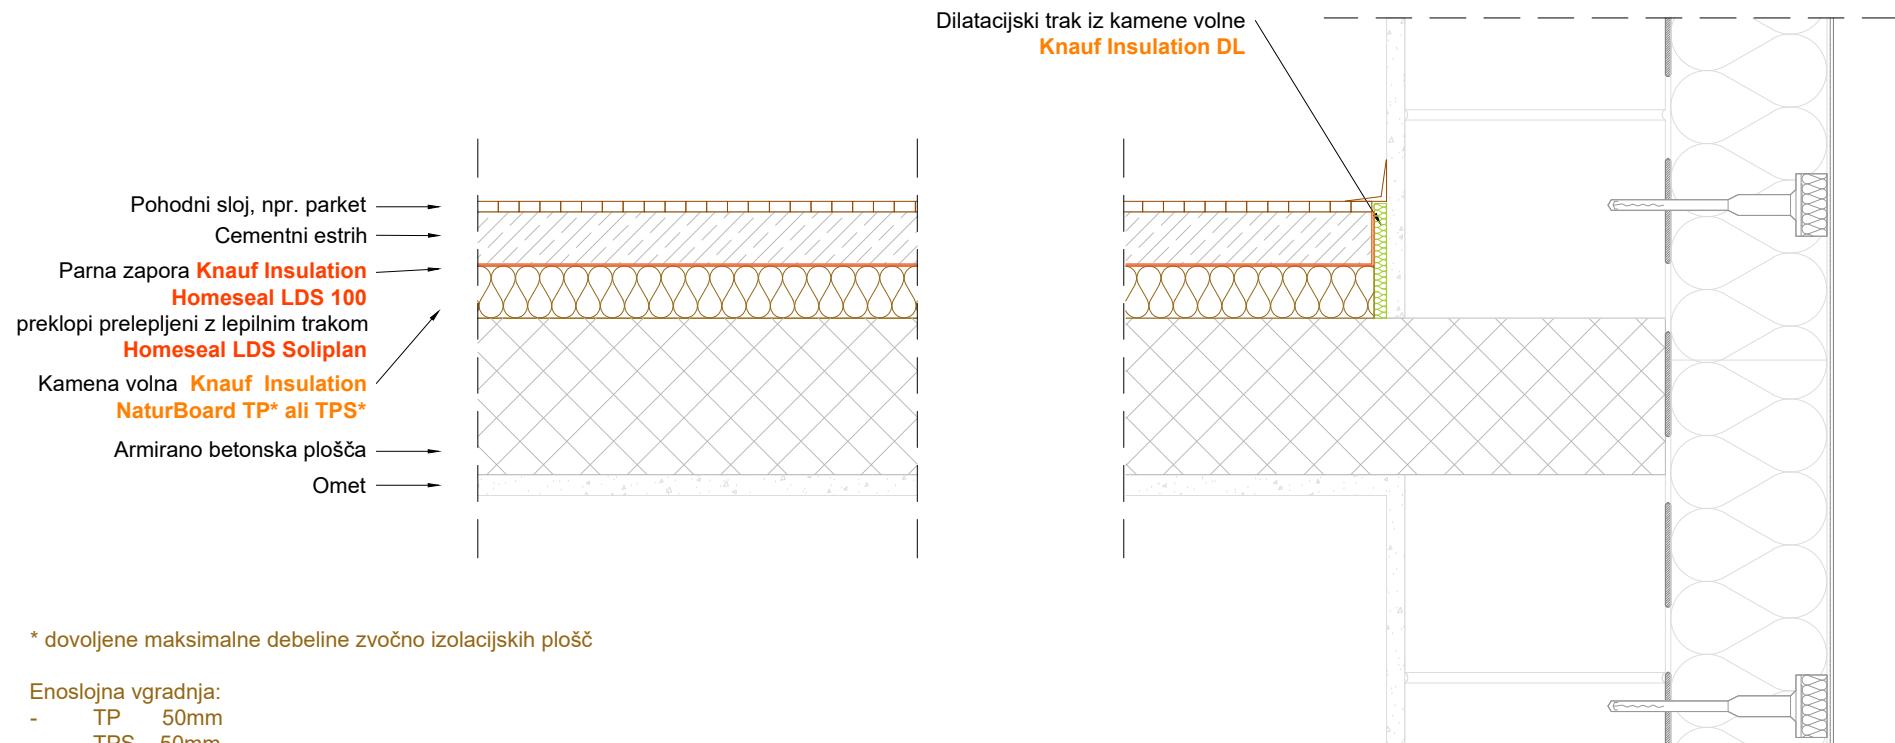

\* dovoljene maksimalne debeline zvočno izolacijskih plošč

Enoslojna vgradnja:


- TP 50mm
- TPS 50mm

Dvoslojna vgradnja:

- TP 60mm
- TPS 100mm

Izolacija tal med etažami:  
Plavajoči cementni estrih - A1

Risba je informativnega značaja.  
Dimenzijs so zgolj priporočljive in  
niso nujno v natančnem merilu.

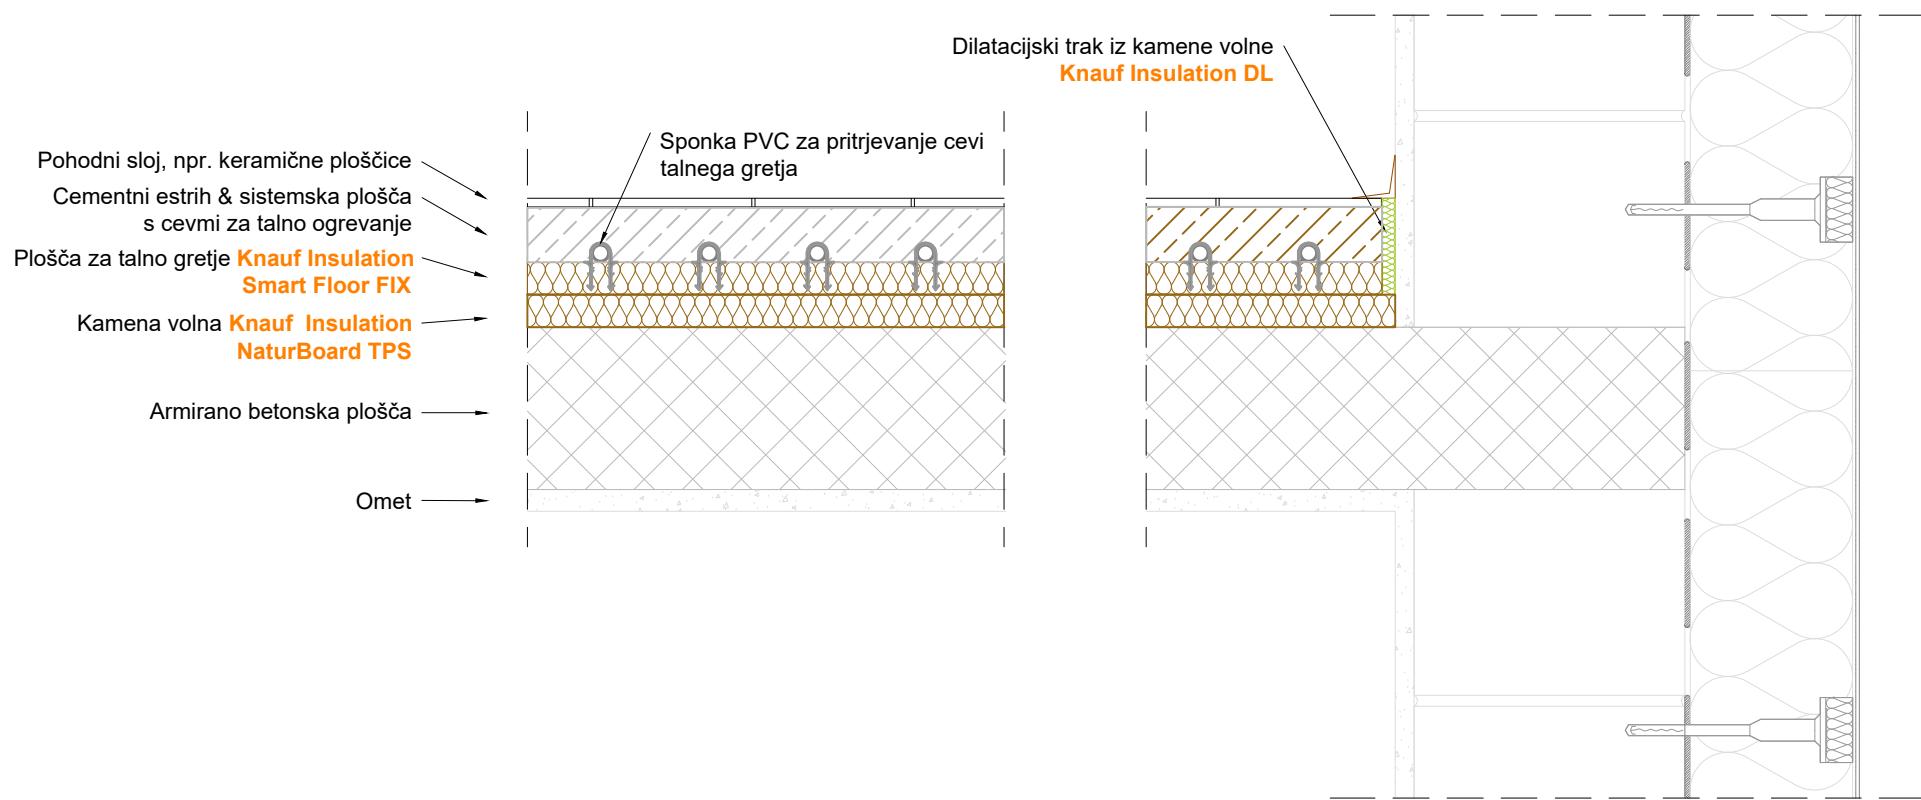


Izolacija tal med etažami:


Plavajoči cementni estrih z razvodom cevi za talno gretje na sistemski plošči - A2

Risba je informativnega značaja.  
Dimenzijs so zgolj priporočljive in  
niso nujno v natančnem merilu.

Pohodni sloj, npr. keramične ploščice  
 Cementni estrih s cevmi za talno  
 ogrevanje na armaturni mreži  
 Parna zapora Knauf Insulation  
**Homeseal LDS 100,**  
 preklopi prelepljeni z lepilnim trakom  
**Homeseal LDS Soliplan**  
 Kamena volna Knauf Insulation  
**NaturBoard TPS**  
 Armirano betonska plošča  
 Omet

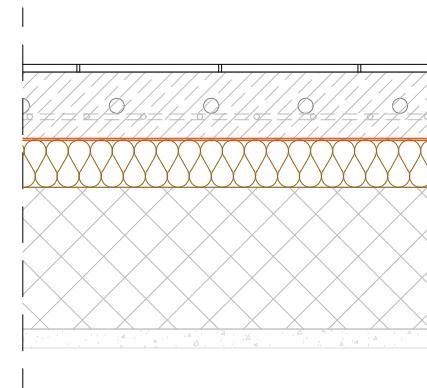


Dilatacijski trak iz kamene volne  
**Knauf Insulation DL**

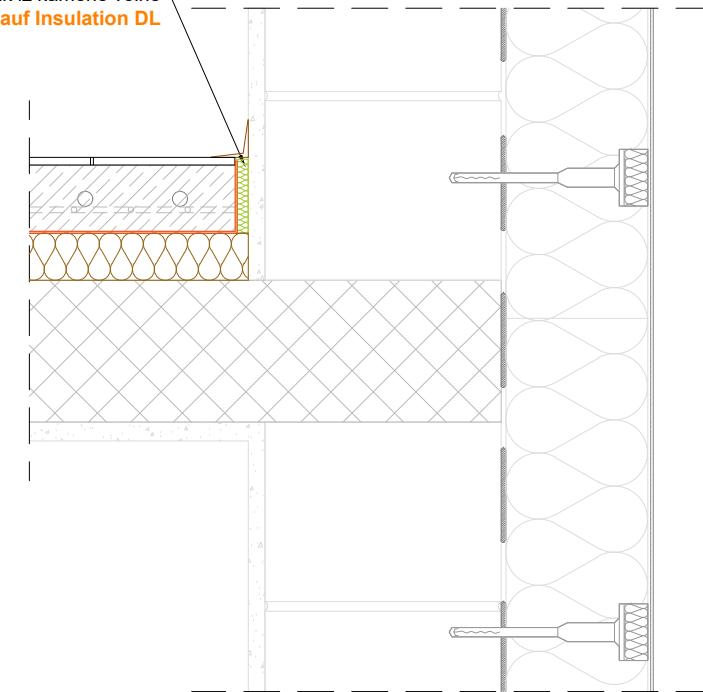


Izolacija tal med etažami:  
 Plavajoči cementni estrih z razvodom cevi za talno gretje na armaturni mreži - A3

Risba je informativnega značaja.  
 Dimenzijs so zgolj priporočljive in  
 niso nujno v natančnem merilu.

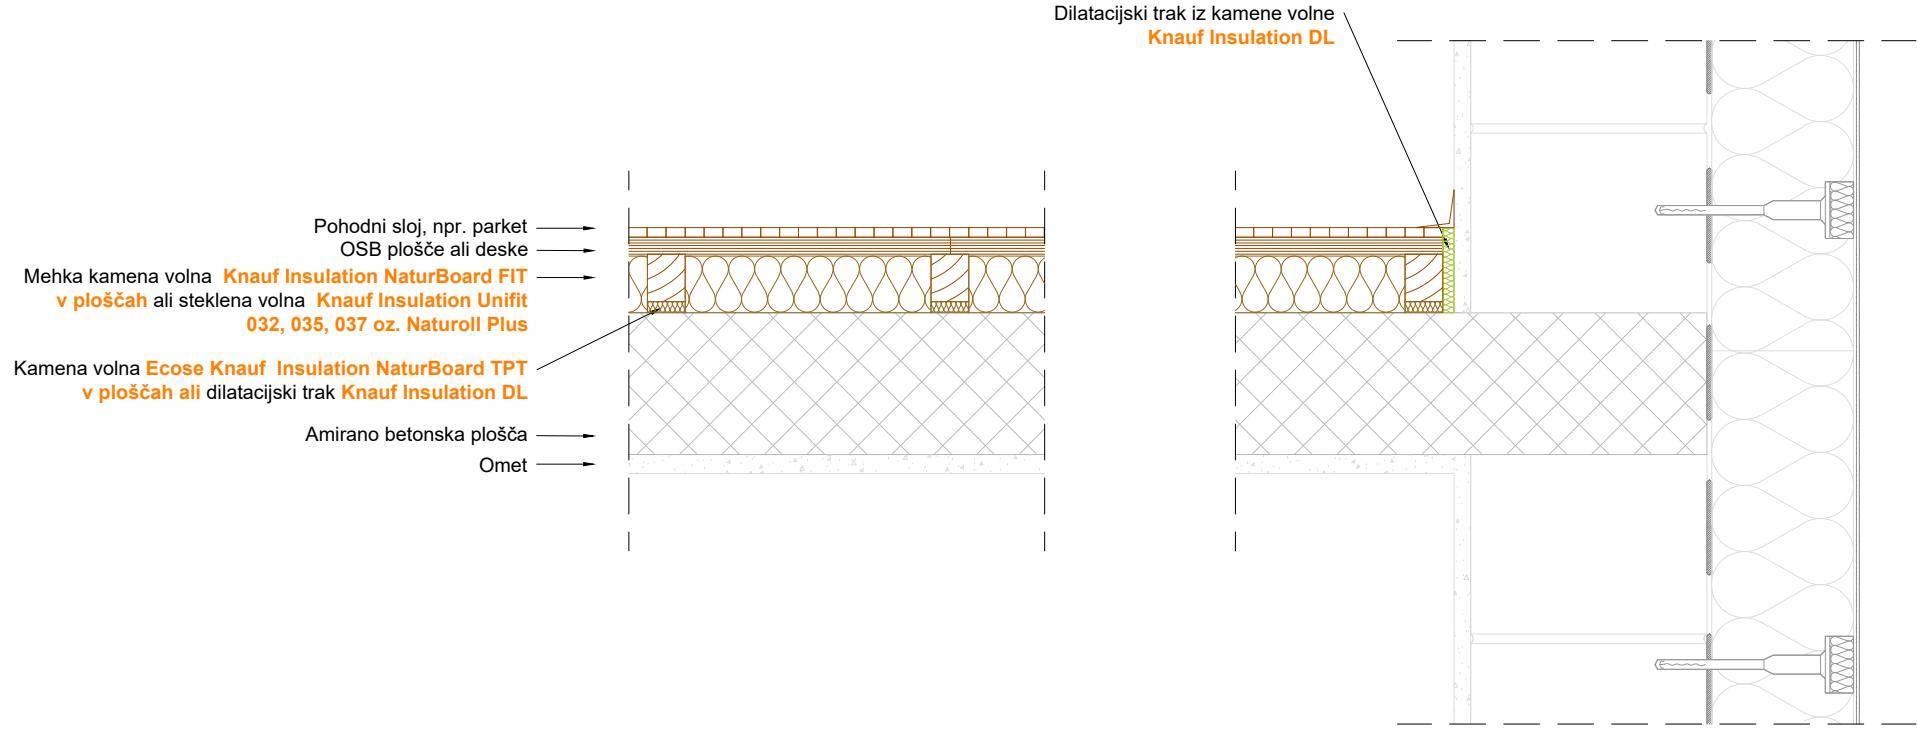

Izolacija tal med etažami:  
Suhomontažna izvedba s podkonstrukcijo - A4


Risba je informativnega značaja.  
Dimenzijs so zgolj priporočljive in  
niso nujno v natančnem merilu.

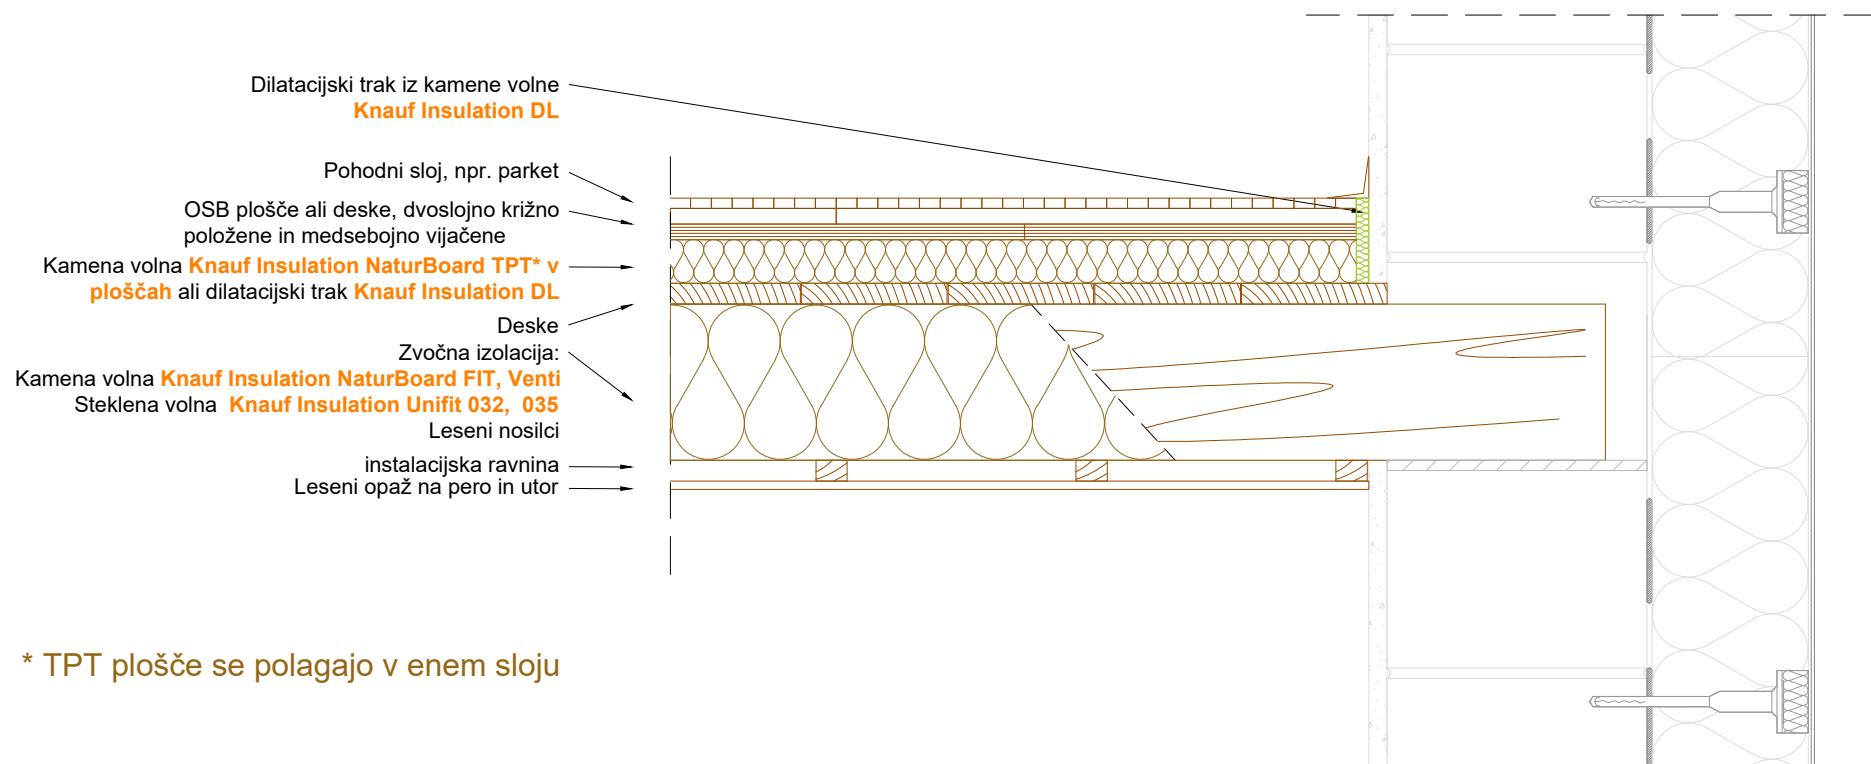

\* TPT plošče se polagajo v enem sloju


Izolacija tal med etažami:  
Suhomontažni estrih - A5

Risba je informativnega značaja.  
Dimenzijs so zgolj priporočljive in  
niso nujno v natančnem merilu.

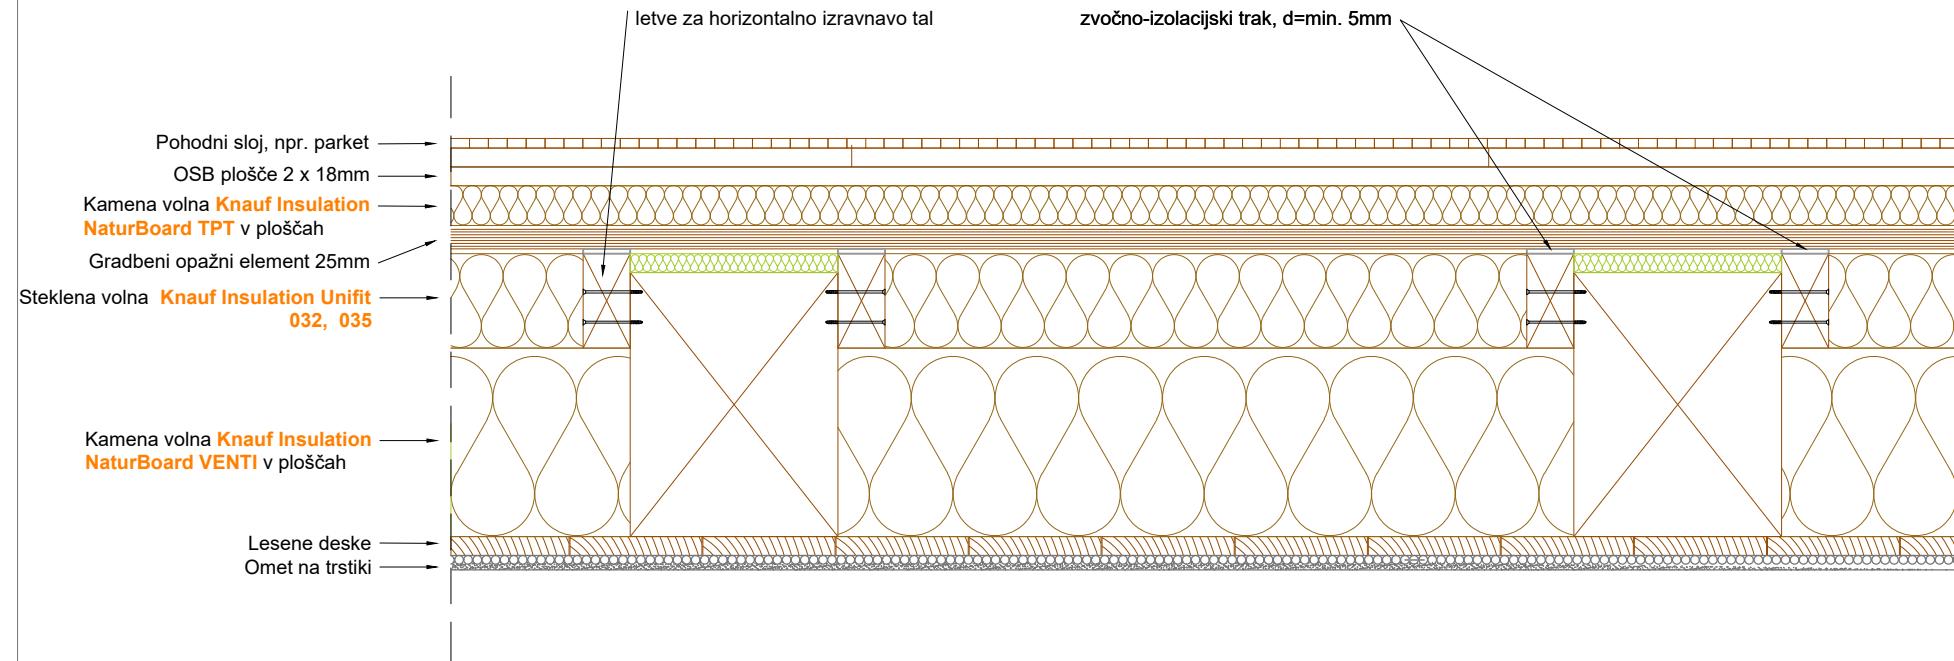

**Toplotna in zvočna izolacija medetažne konstrukcije:  
Sanacija z višinsko uravnavo + nadgradnja s plavajočim suhim estrihom - A6**


Risba je informativnega značaja.  
Dimenzijs so zgolj priporočljive in  
niso nujno v natančnem merilu.

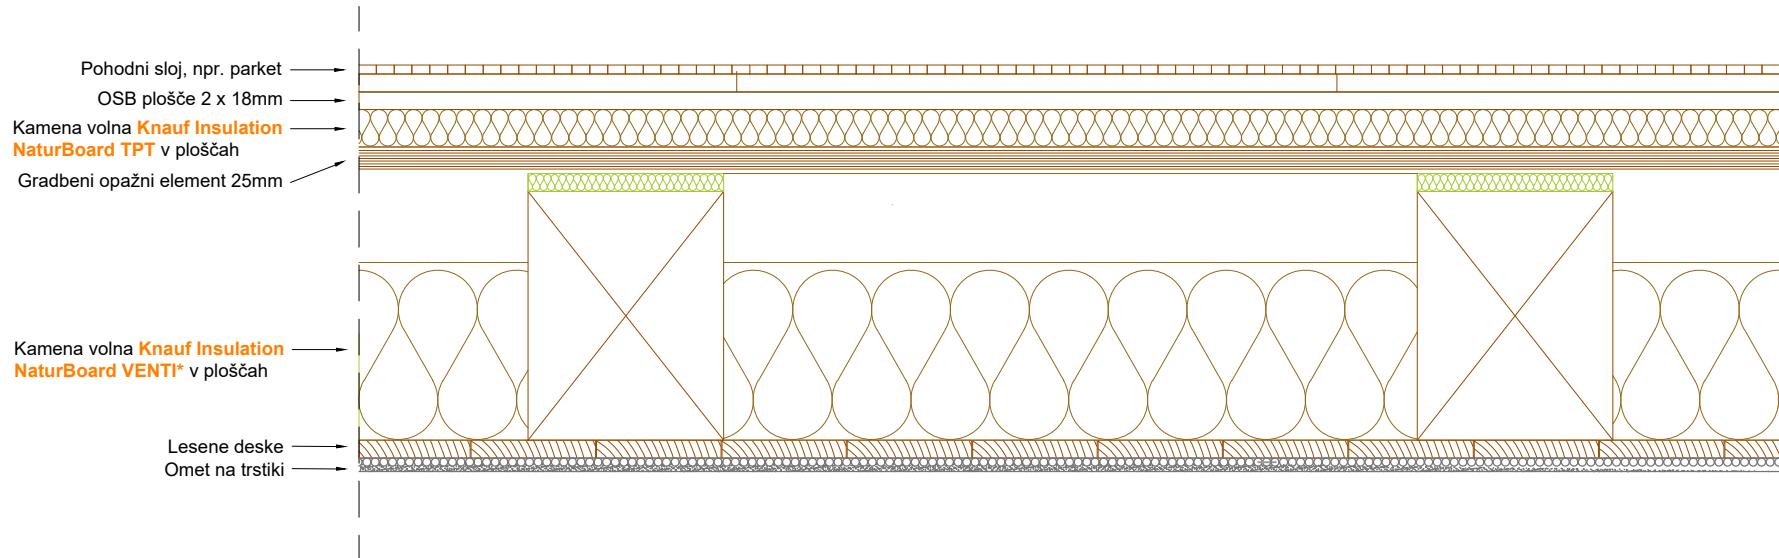

\* minimalna zapolnitev prostora do 2/3 višine stropnikov


Toplotna in zvočna izolacija medetažne konstrukcije:  
Sanacija brez višinske uravnave + nadgradnja s plavajočim suhim estrihom - A7

Risba je informativnega značaja.  
Dimenzijs so zgolj priporočljive in  
niso nujno v natančnem merilu.

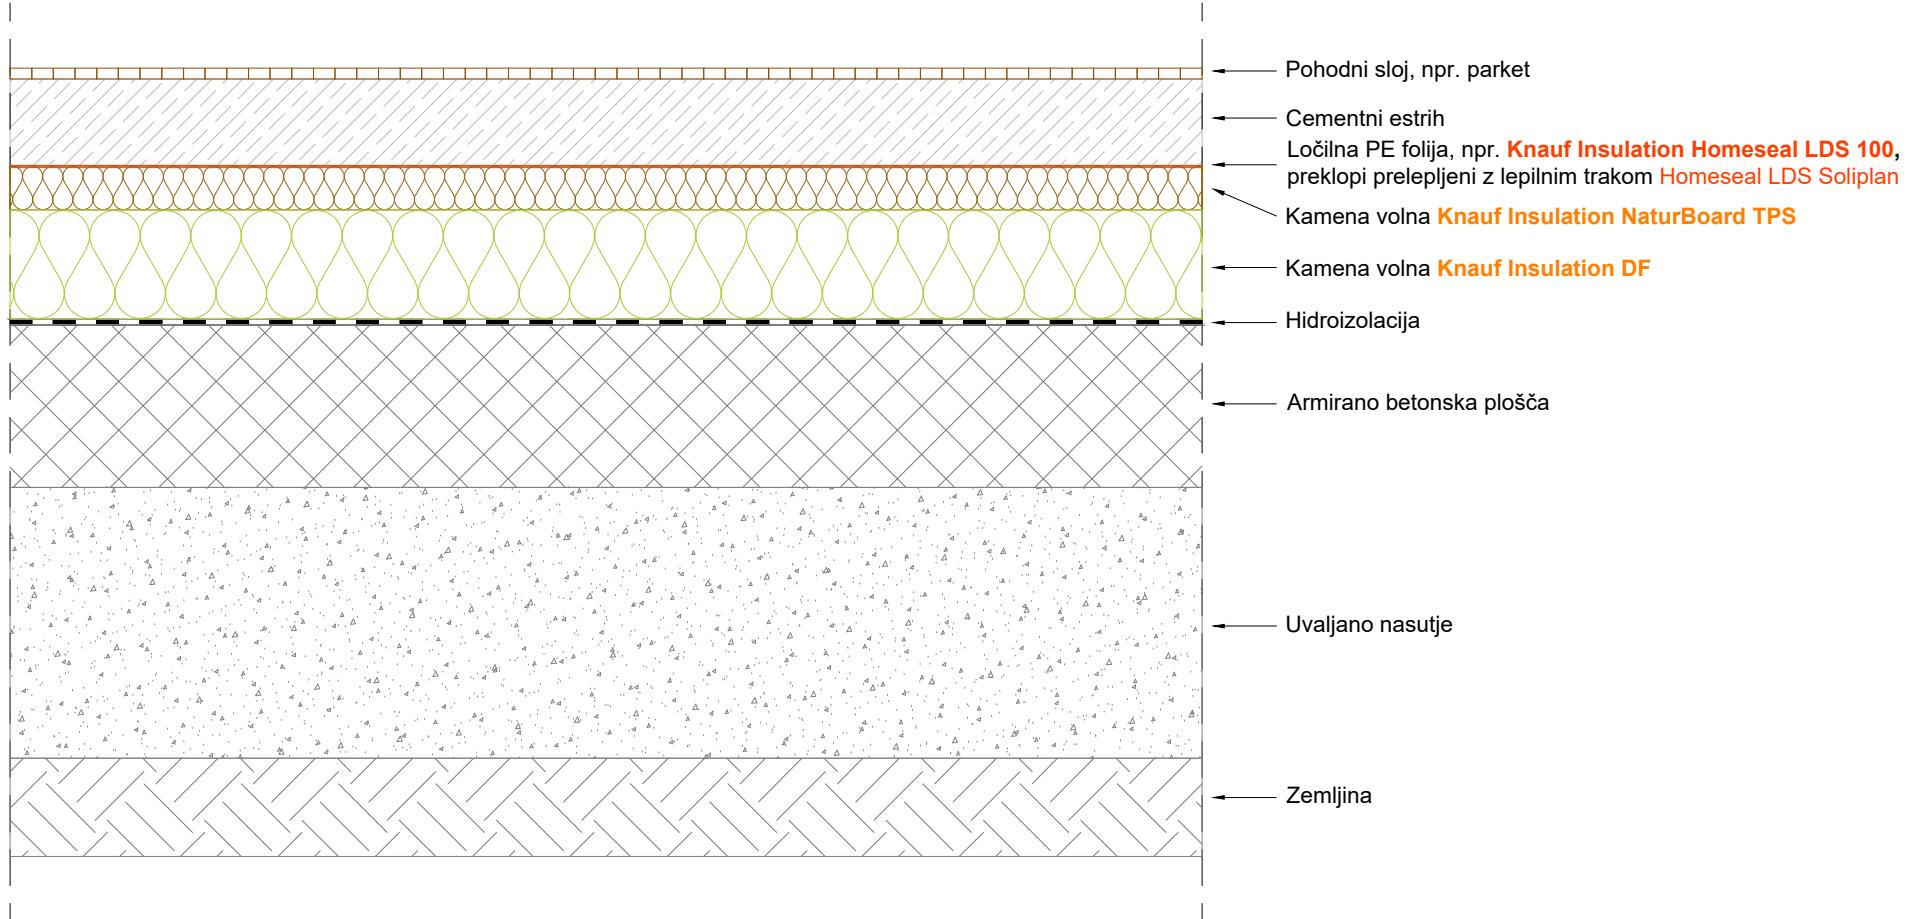

Toplotna in zvočna izolacija plošče na terenu:  
Plavajoči cementni estrih brez talnega gretja - B1


Risba je informativnega značaja.  
Dimenzijs so zgolj priporočljive in  
niso nujno v natančnem merilu.

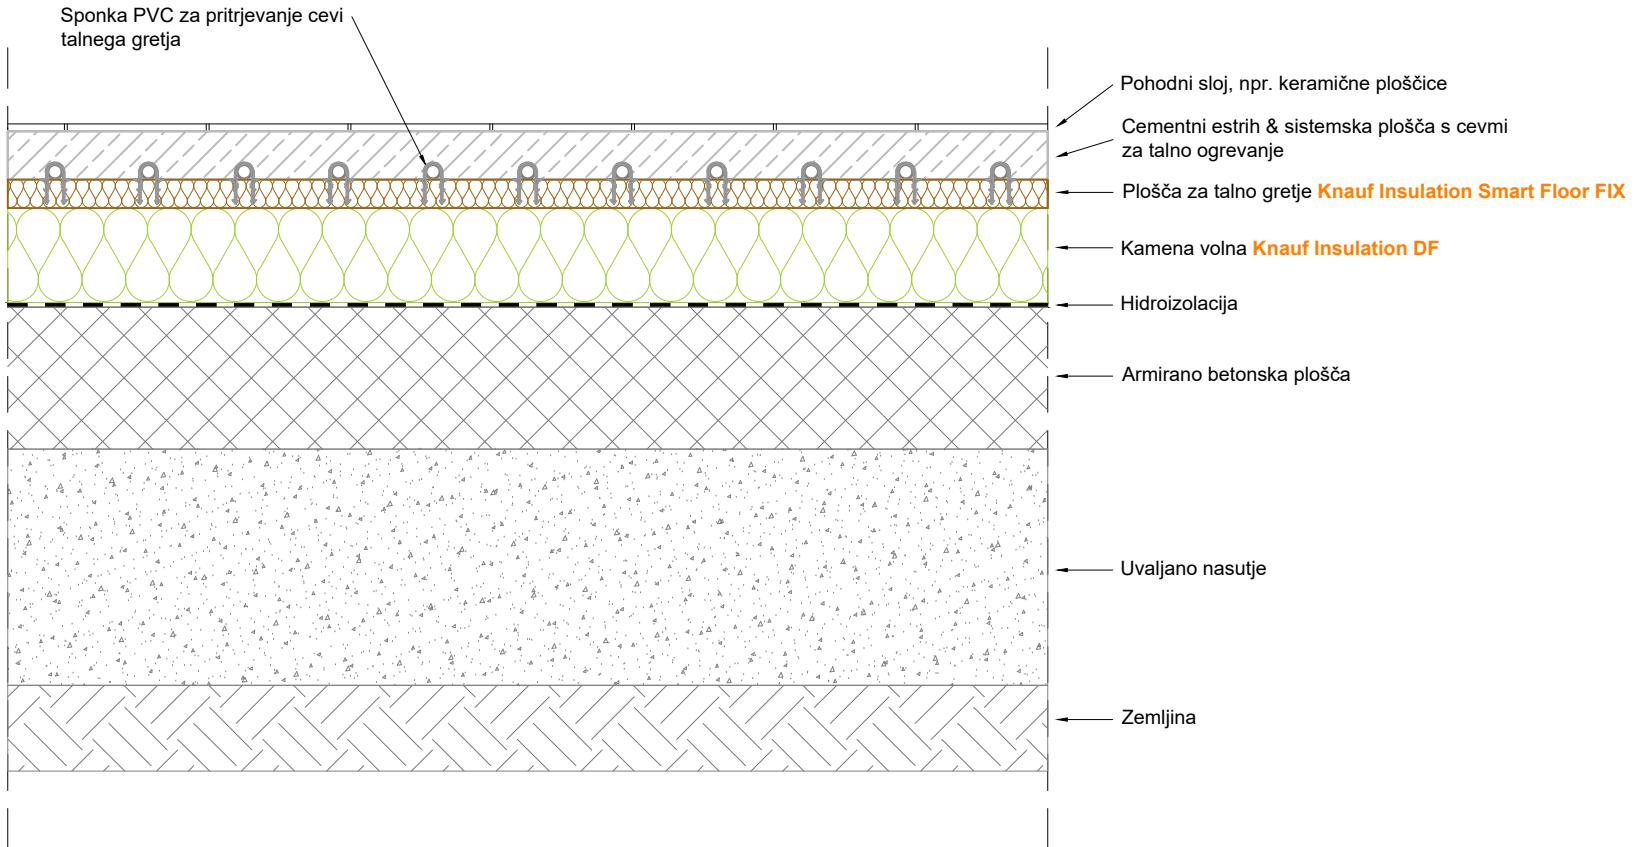

Toplotna in zvočna izolacija plošče na terenu:

Plavajoči cementni estrih z razvodom cevi za talno gretje na sistemski plošči - B2


Risba je informativnega značaja.  
Dimenzijs so zgolj priporočljive in  
niso nujno v natančnem merilu.

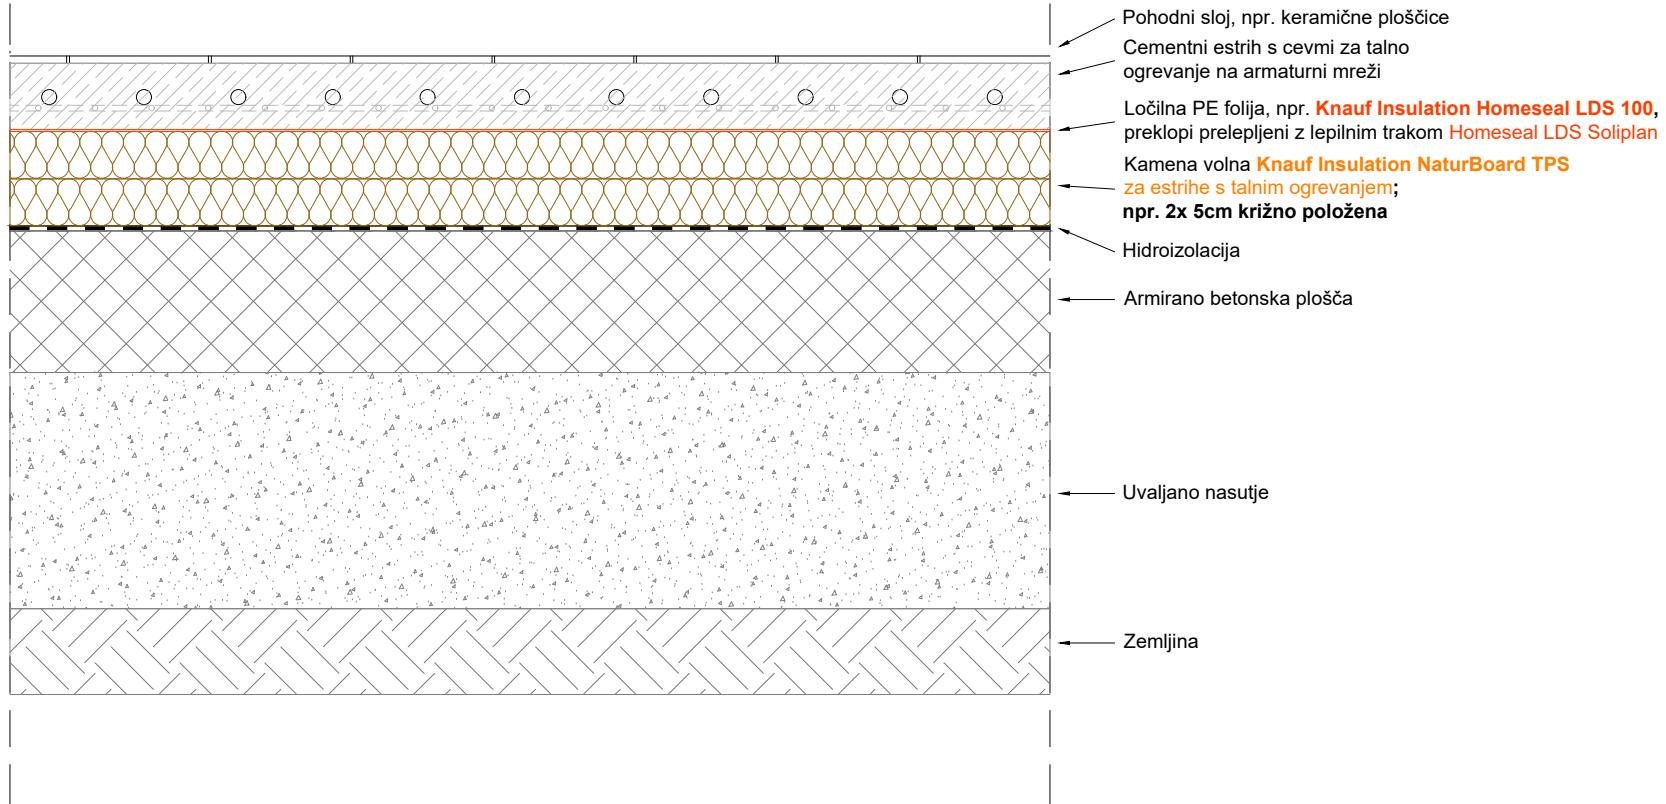

Toplotna in zvočna izolacija plošče na terenu:


Plavajoči cementni estrih z razvodom cevi za talno gretje na armaturni mreži - B3

Risba je informativnega značaja.  
Dimenzijs so zgolj priporočljive in  
niso nujno v natančnem merilu.

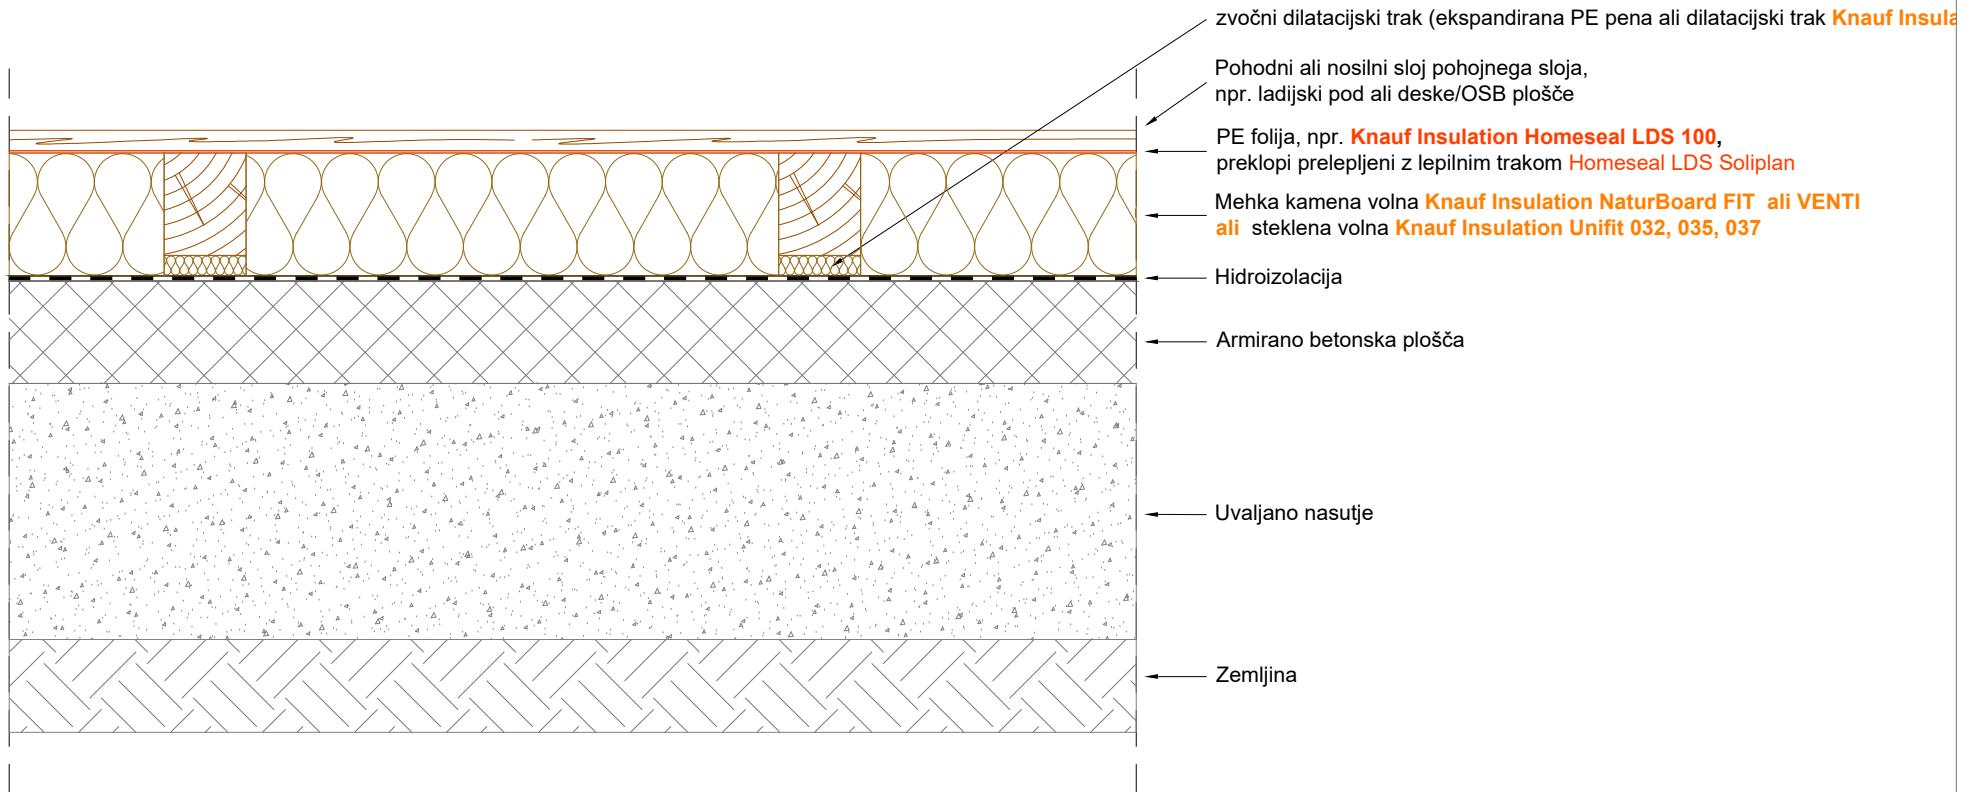

Toplotna in zvočna izolacija plošče na terenu:  
Suhomontažna izvedba s podkonstrukcijo - B4

Risba je informativnega značaja.  
Dimenzijs so zgolj priporočljive in  
niso nujno v natančnem merilu.

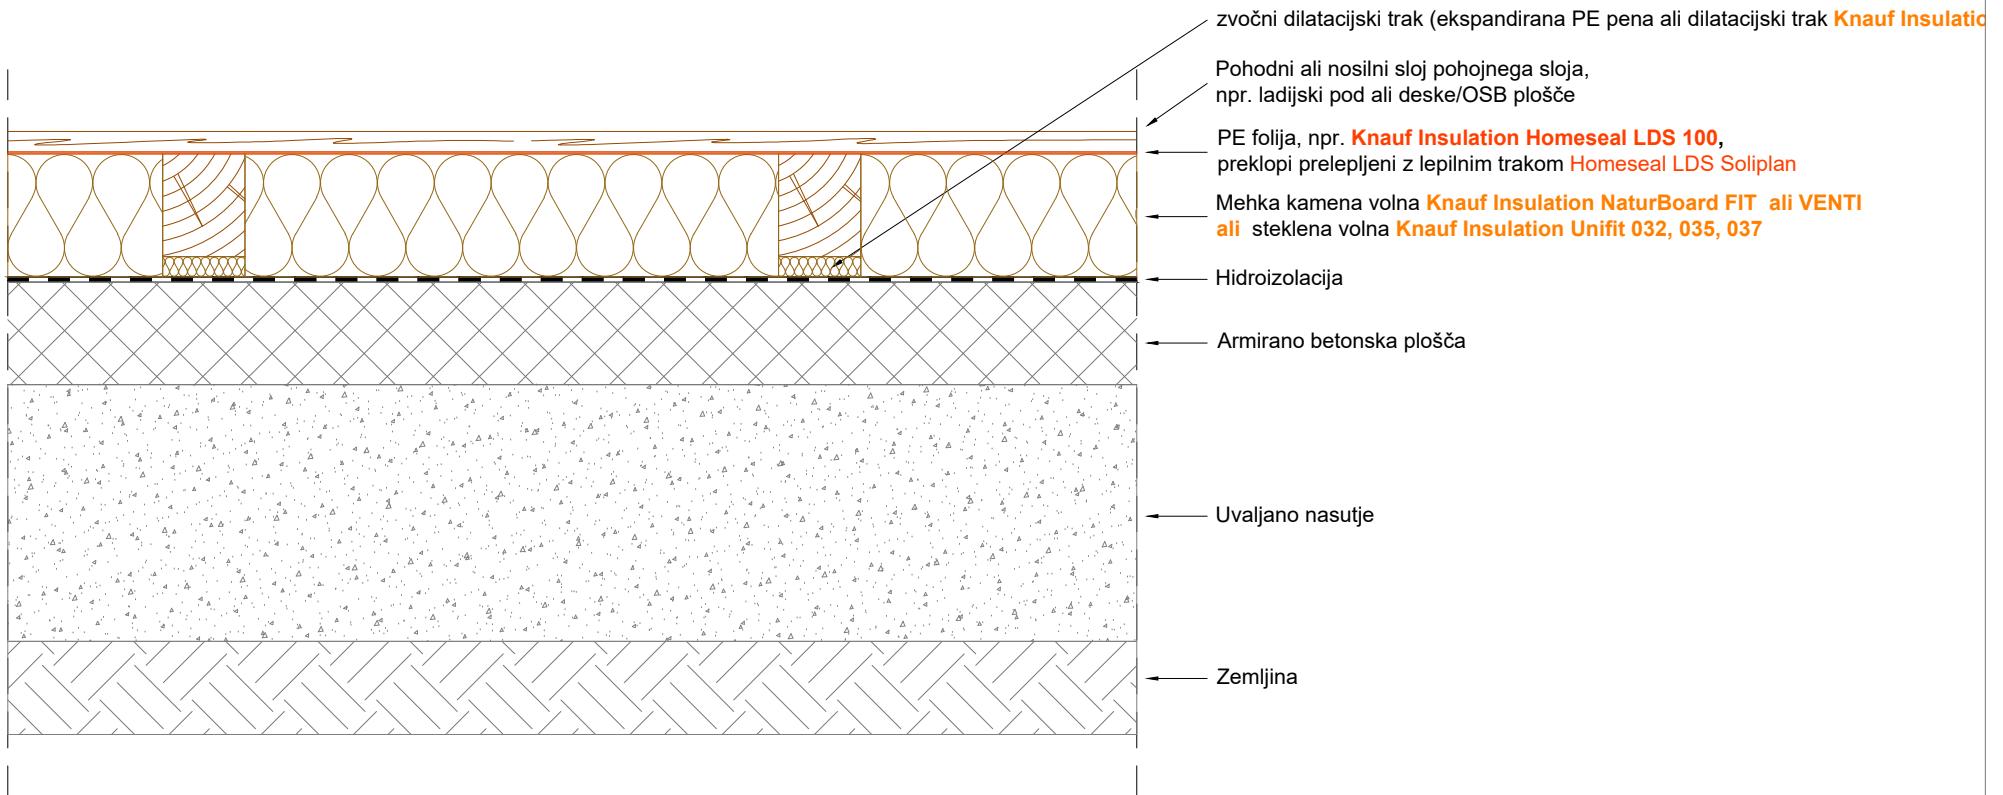

Toplotna in zvočna izolacija plošče na terenu:  
Suhomontažna izvedba s podkonstrukcijo - B4

Risba je informativnega značaja.  
Dimenzijs so zgolj priporočljive in  
niso nujno v natančnem merilu.