


- Pohodni sloj, npr. keramične ploščice
- Cementni estrih & sistemska plošča s cevmi za talno ogrevanje
- Plošča za talno gretje **Knauf Insulation Smart Floor FIX**
- Kamena volna **Knauf Insulation NaturBoard TPS**
- Armirano betonska plošča
- Omet

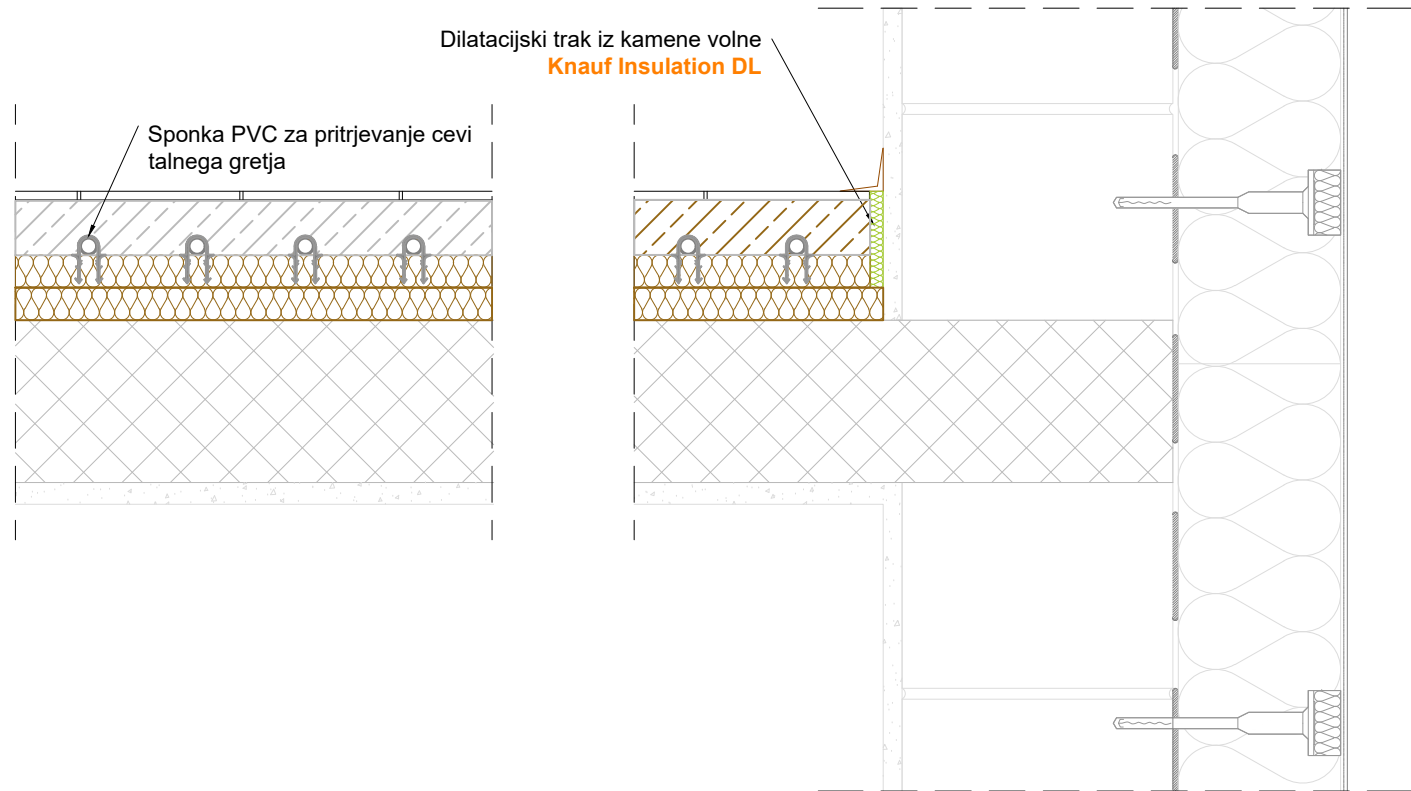

Risba je informativnega značaja.  
Dimenzije so zgolj priporočljive in  
niso nujno v natančnem merilu.

Izolacija tal med etažami:  
Plavajoči cementni estrih z razvodom cevi za talno gretje na sistemski plošči - A2