


knaufinsulation

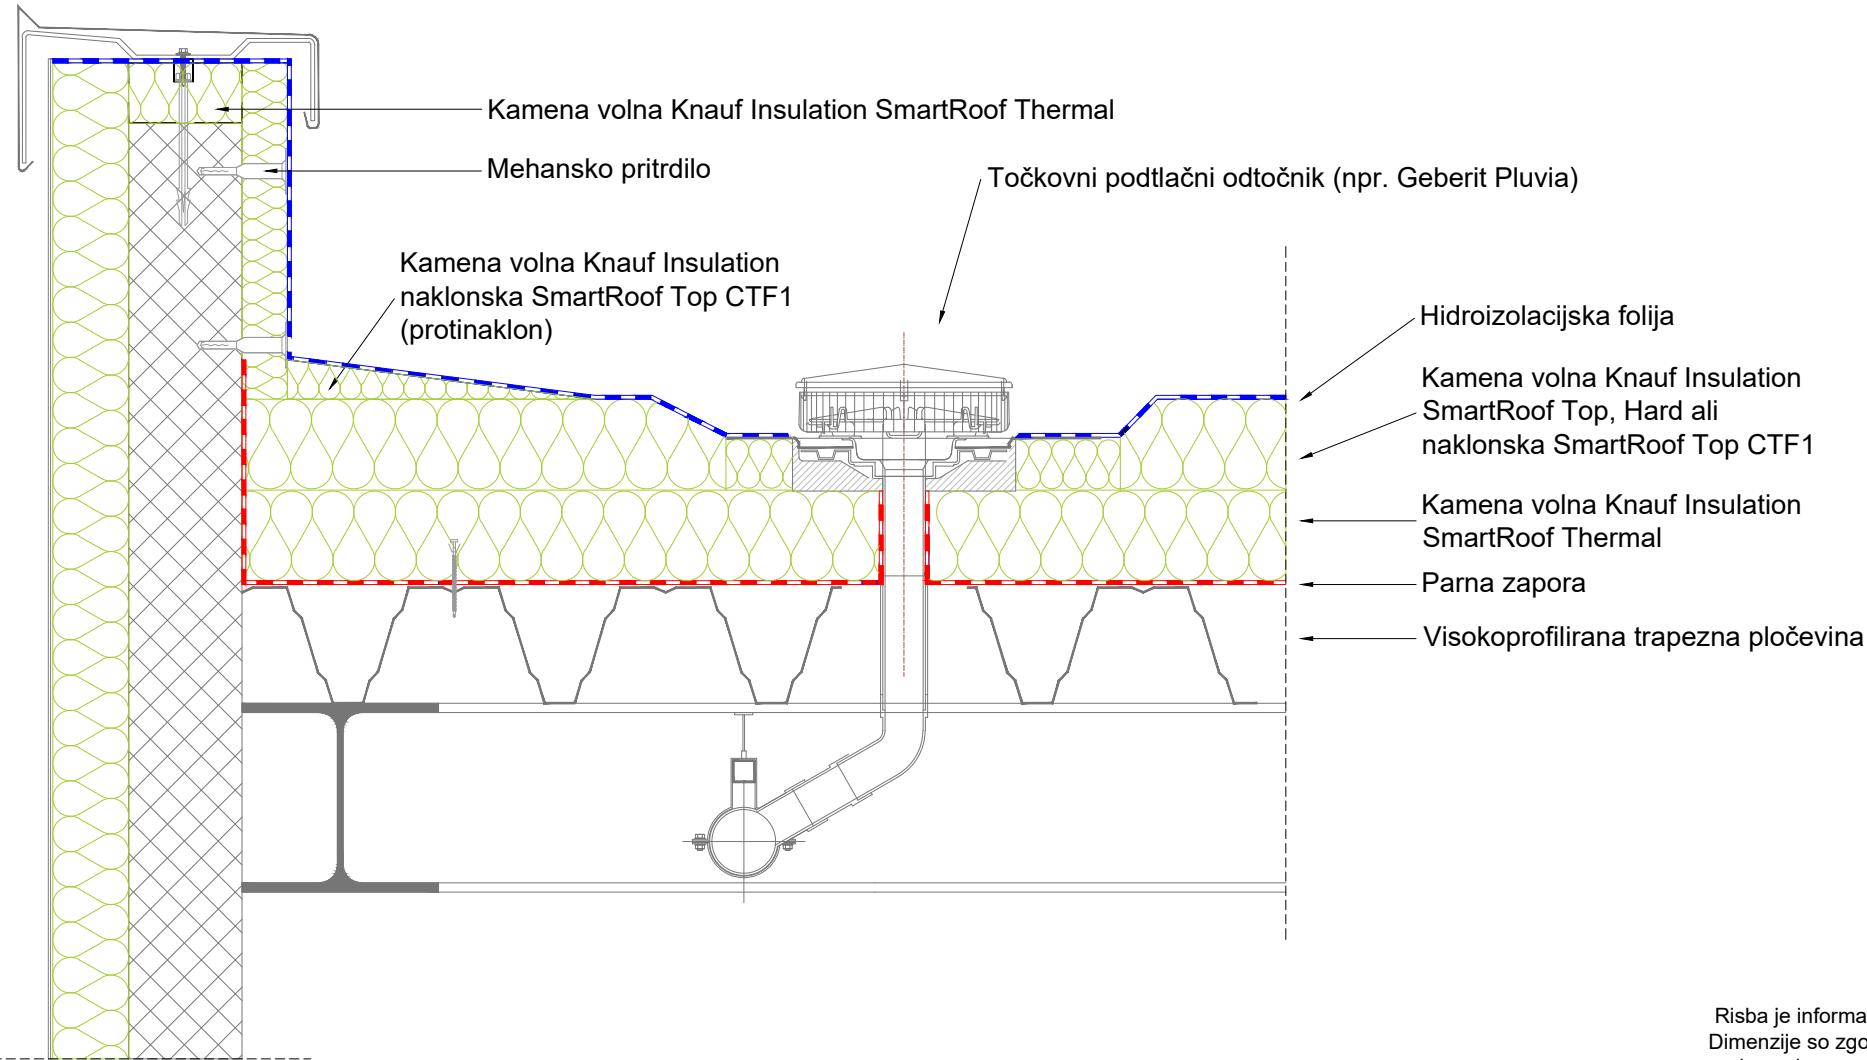

TOPLA LAHKA STREHA STIK S PARAPETOM / ATIKA - D1

Risba je informativnega značaja.
Dimenziije so zgolj priporočljive in
niso nujno v natančnem merilu.