


knaufinsulation

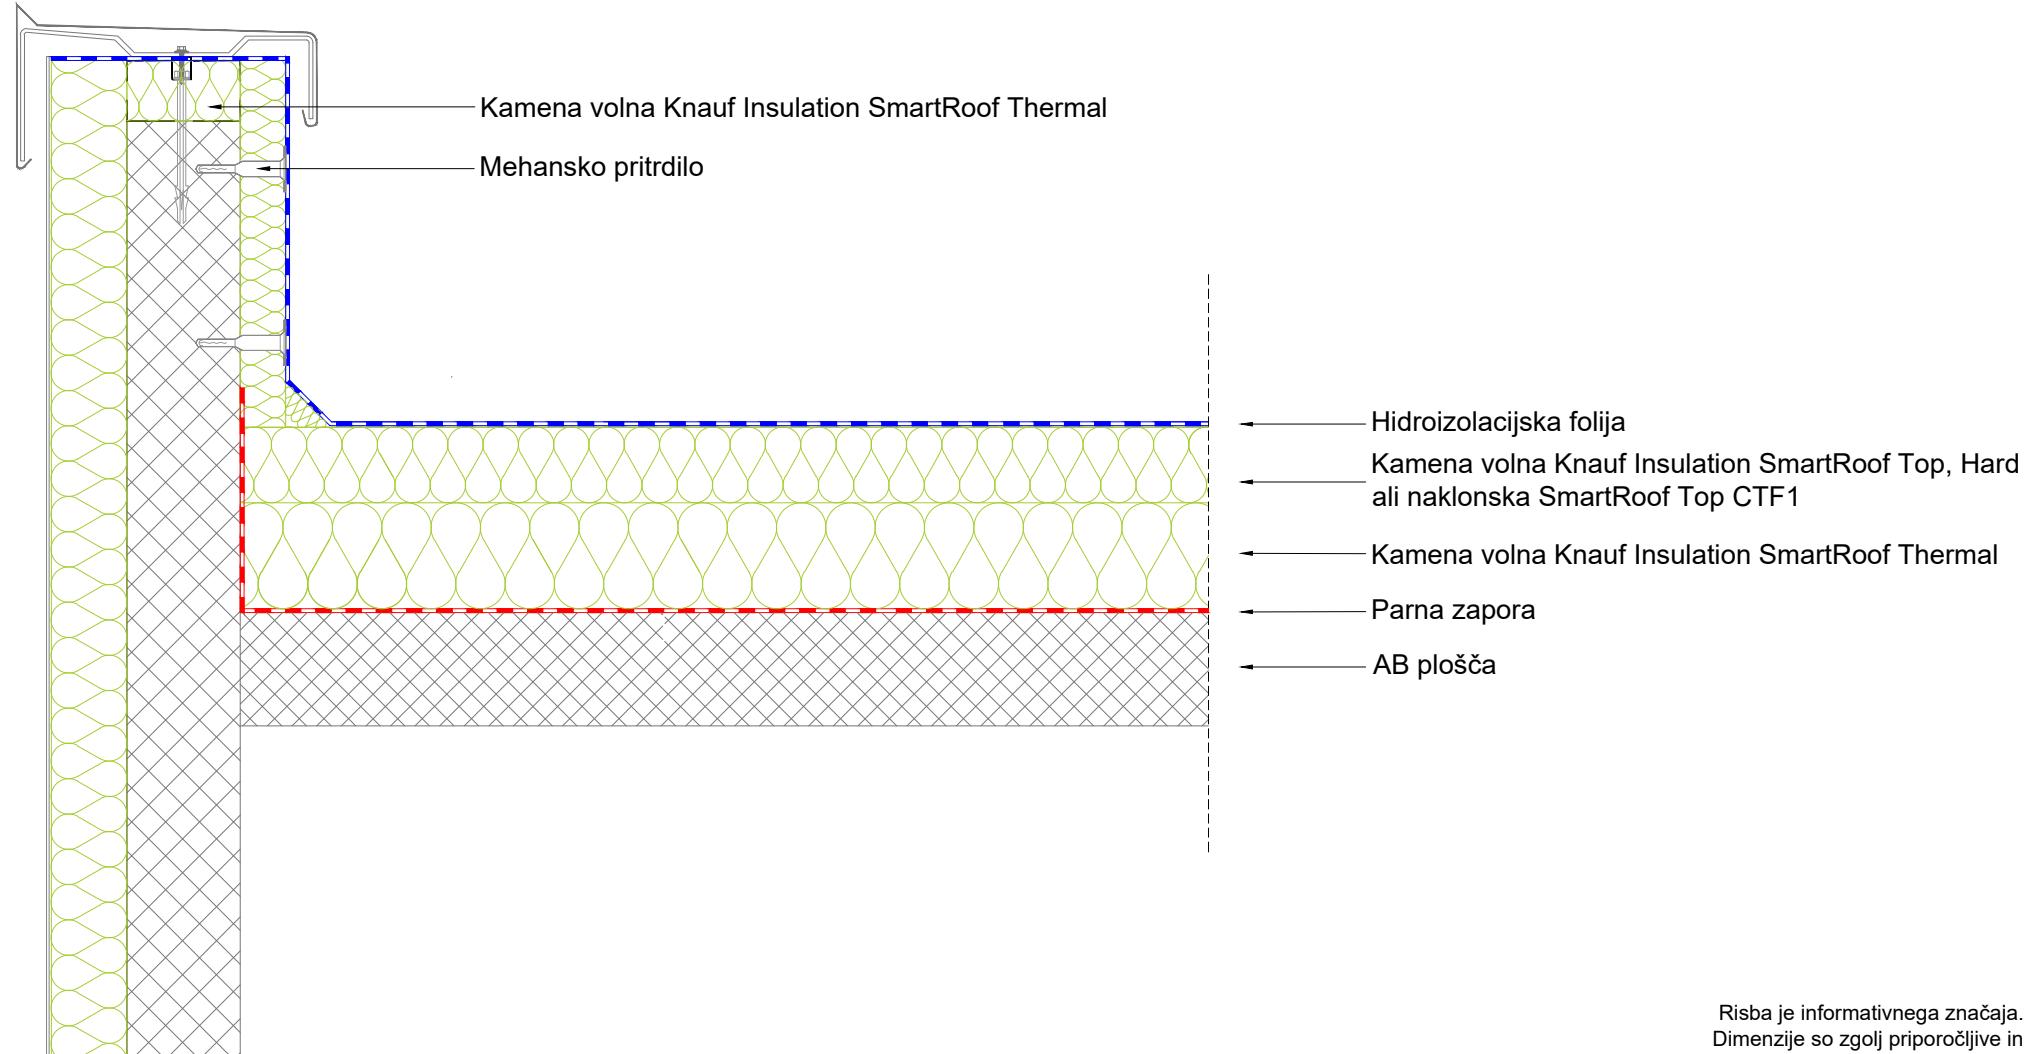

TOPLA MASIVNA STREHA STIK S PARAPETOM / ATIKA - D4

Risba je informativnega značaja.
Dimenziije so zgolj priporočljive in
niso nujno v natančnem merilu.