

Robni Urbanscape L profil

Vegetacijski sloj Urbanscape Sedum-mix
Substrat Urbanscape Green Roll 4cm

Polipropilenski filc

Prodec, npr. ffi16-32 mm


Polipropilenski filc

Toplotna izolacija - ekstrudirani polistiren (XPS)

*Urbanscape protikoreninska membrana
Hidroizolacijska folija s protikoreninsko zaščito

Naklonski beton

AB plošča

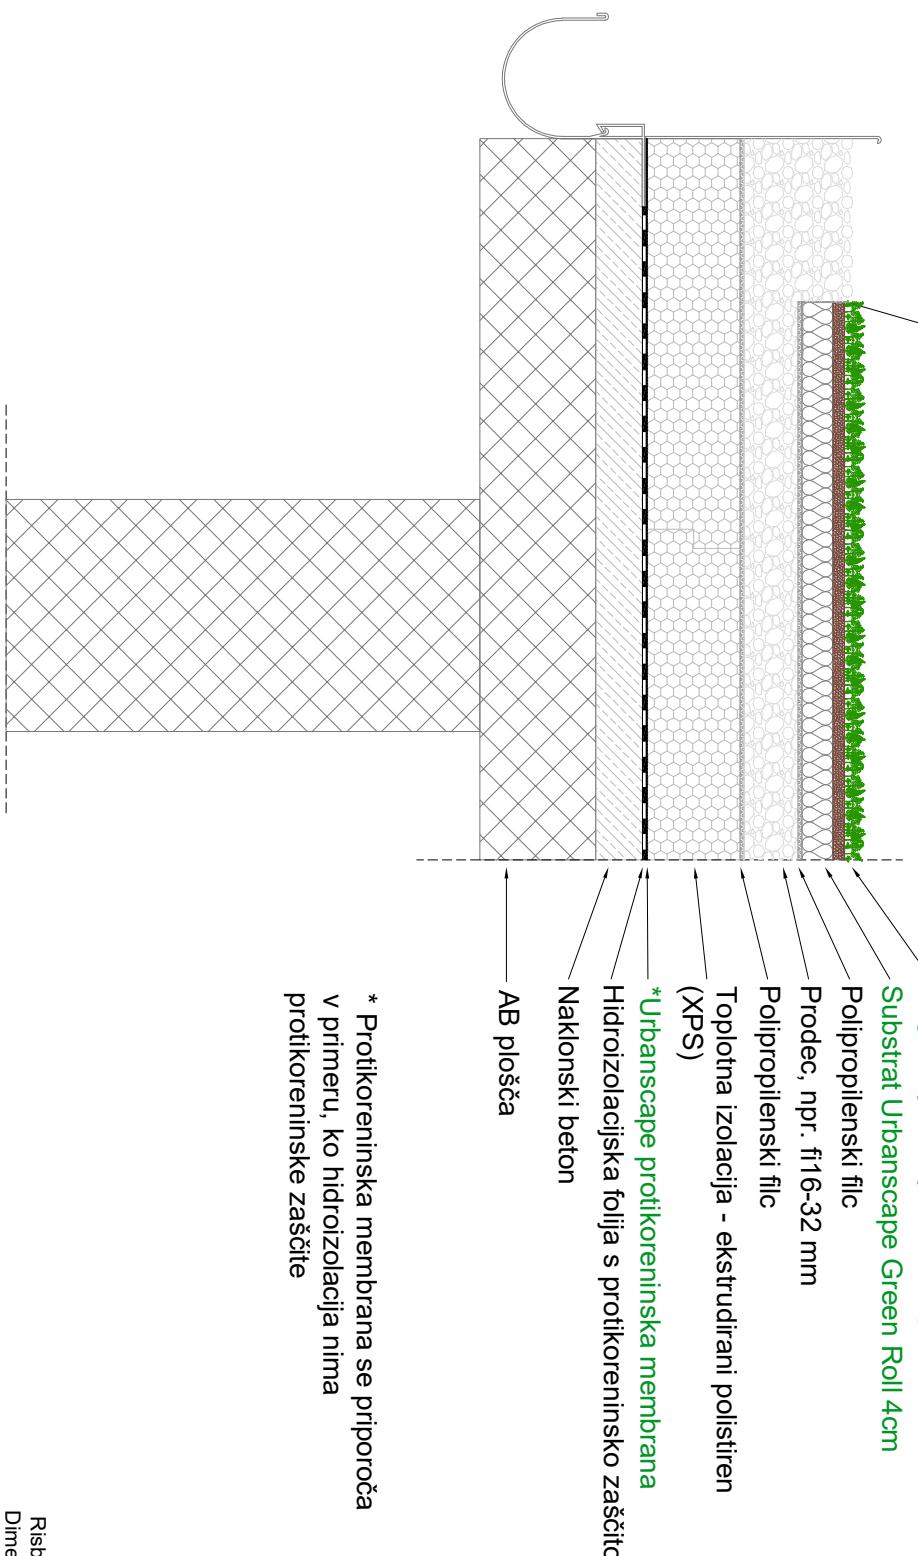

* Protikoreninska membrana se priporoča v primeru, ko hidroizolacija nima protikoreninske zaščite