


KNAUF INSULATION

urbanscape
Above and beyond

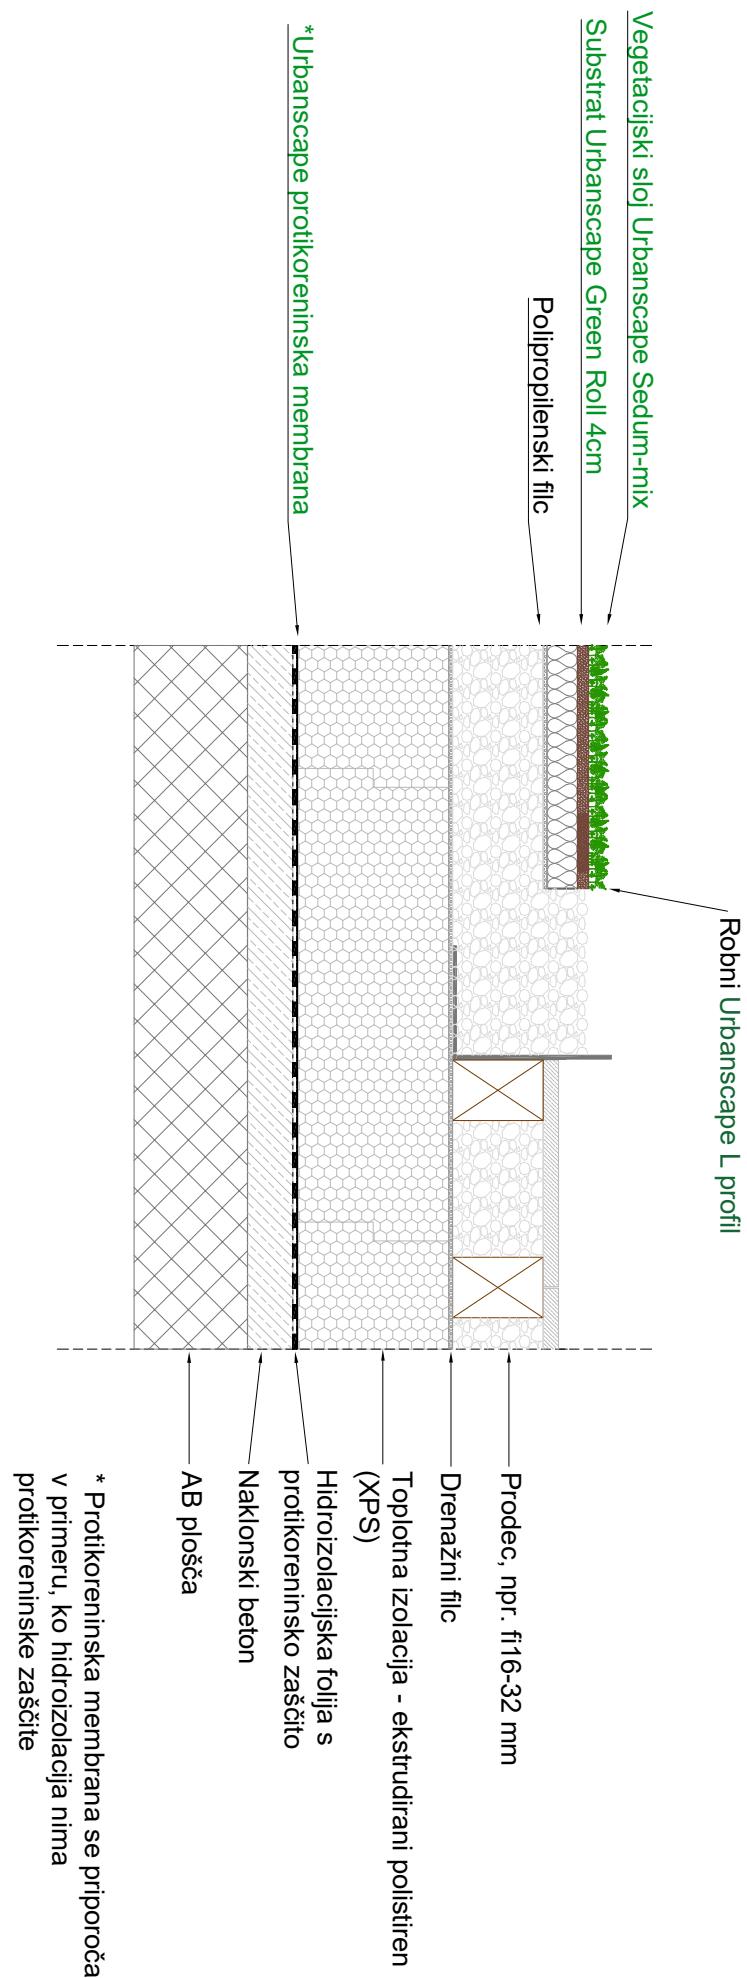

Risba je informativnega značaja.
Dimenzije so zgoj priporočljive in
niso nujno v načrtovanem merilu.

OBRNJENA MASIVNA STREHA POHODNA POT - H1