



## Spisek detajlov Knauf Insulation izolacija plošče proti neogrevanemu podstrešju

A1: Nepohodna izvedba z mehko izolacijo

A1a: Nepohodna izvedba z trdo izolacijo

A2: Pohodna izvedba z mehko izolacijo in podkonstrukcijo

A3: Pohodna izvedba s trdo izolacijo brez podkonstrukcije

A4: Pohodna izvedba s trdo izolacijo brez podkonstrukcije na obstoječem estrihu

A5: Kombinirana pohodno-nepohodna izvedba s paronepropustno oblogo pohodne izolacije

A6: Nepohodna izvedba s pohodno potjo iz trde izolacije brez podkonstrukcije


A7: Nepohodna izvedba z nasuto izolacijo Supafil LOFT PRO

### Nekoriščeno skeletno podstrešje:

B1: Rešitev s strojnim vpihanjem negorljive paropropustne izolacije Supafil Loft

B2: Rešitev s suhomontažno izvedbo spuščenega stropa


C1: Detajl stika z zidom - pohodna izvedba s trdo izolacijo brez podkonstrukcije

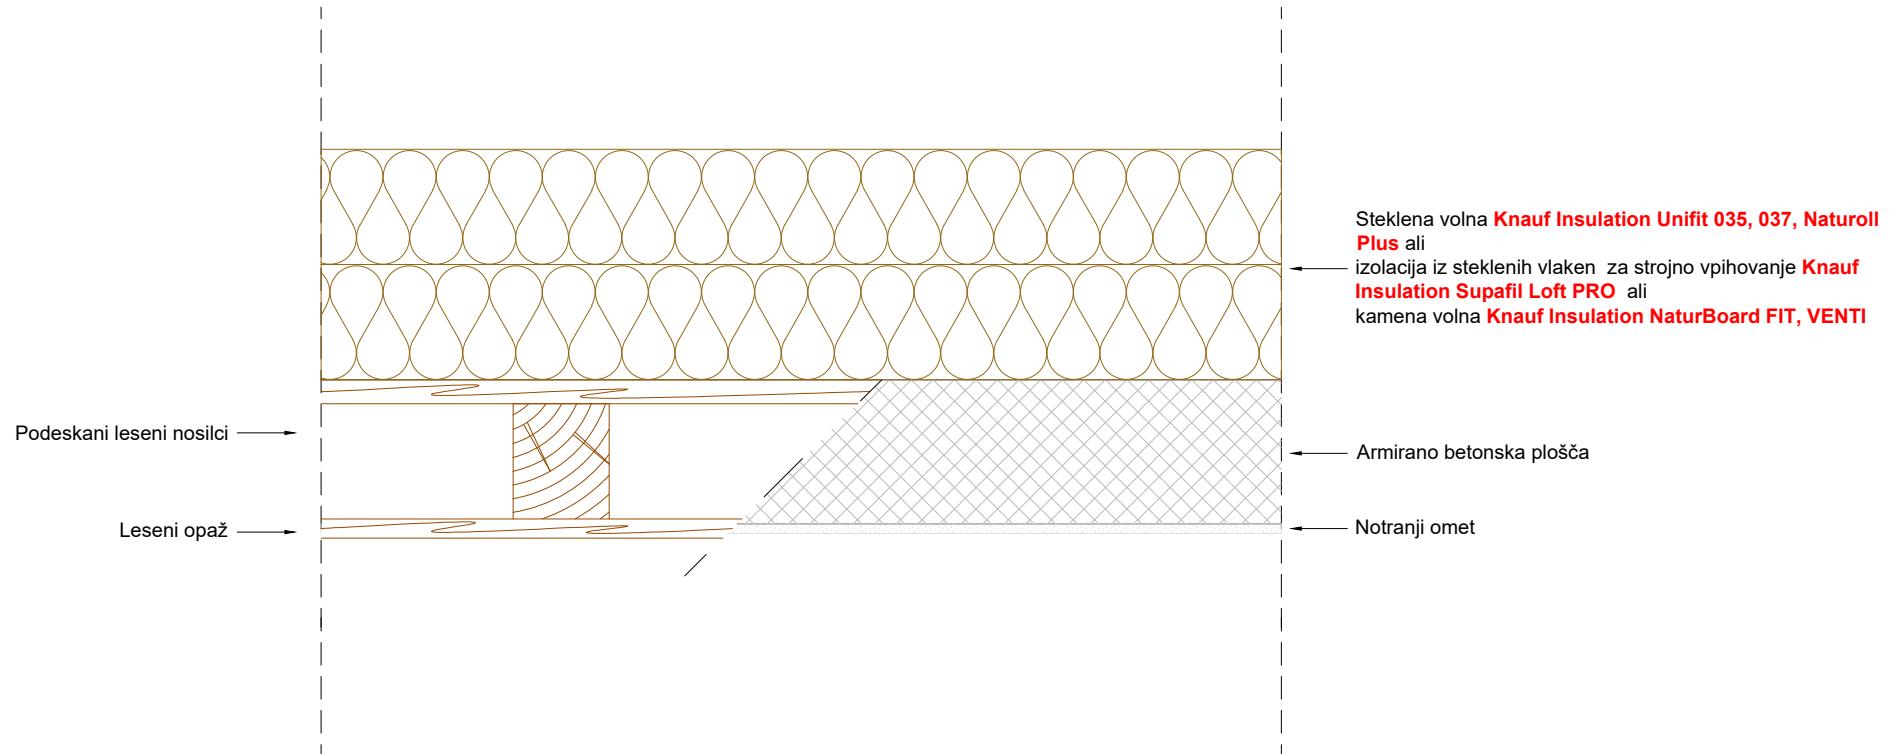

Toplotna sanacija plošče proti neogrevanemu podstrešju:  
Nepohodna izvedba z mehko izolacijo - A1


Risba je informativnega značaja.  
Dimenzijs so zgolj priporočljive in  
niso nujno v natančnem merilu.

Zaščitna folija Knauf Insulation  
**Homeseal LDS 0,004 FixPlus**  
preklopi folije prelepljeni z  
lepičnim trakom **Homeseal LDS Soliplan**

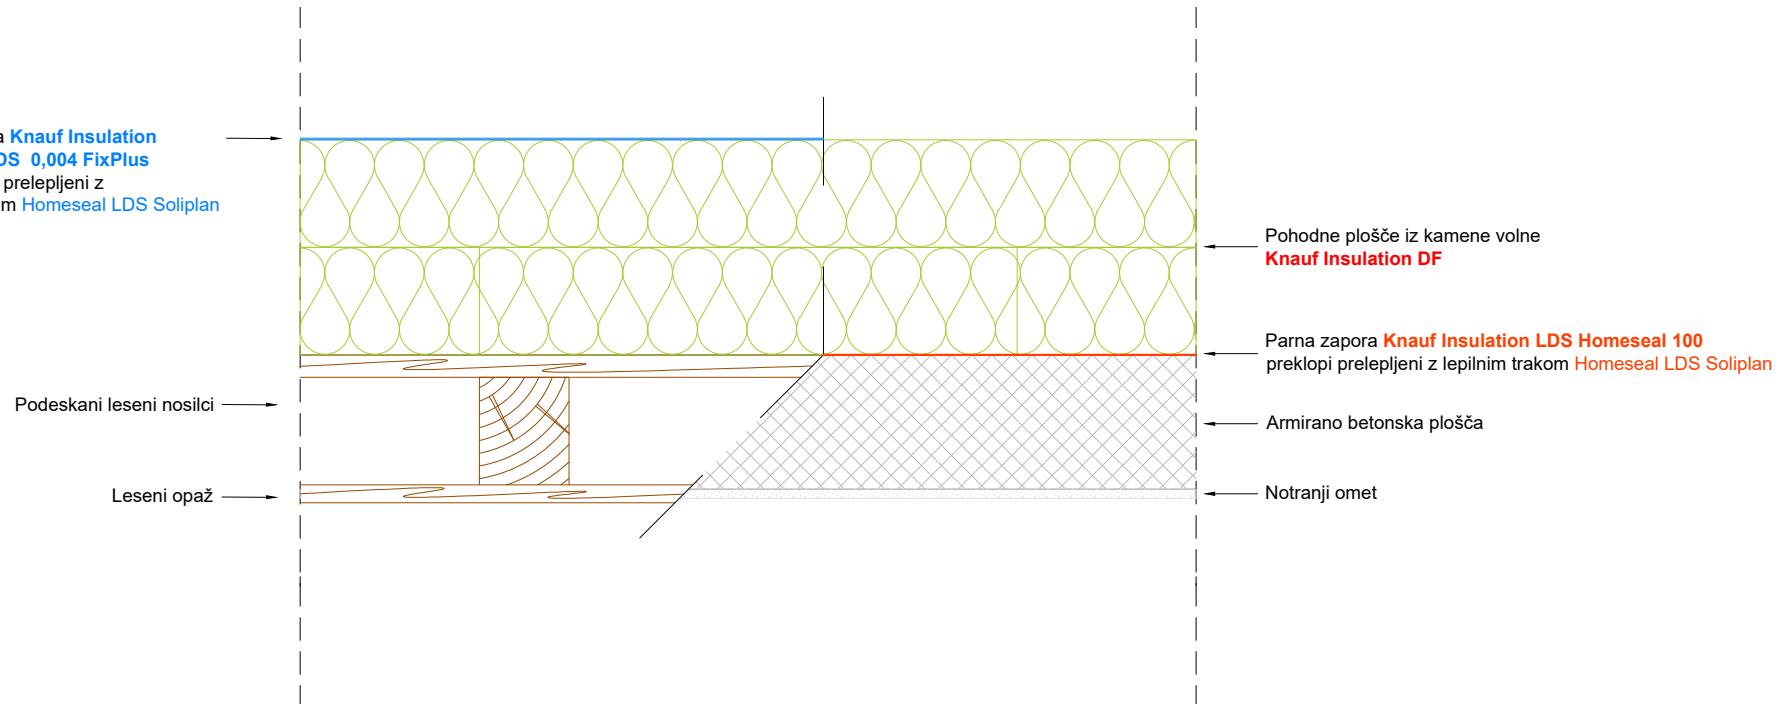

Toplotna sanacija plošče proti neogrevanemu podstrešju:  
Nepohodna izvedba z trdo izolacijo - A1a


Risba je informativnega značaja.  
Dimenzijs so zgolj priporočljive in  
niso nujno v natančnem merilu.

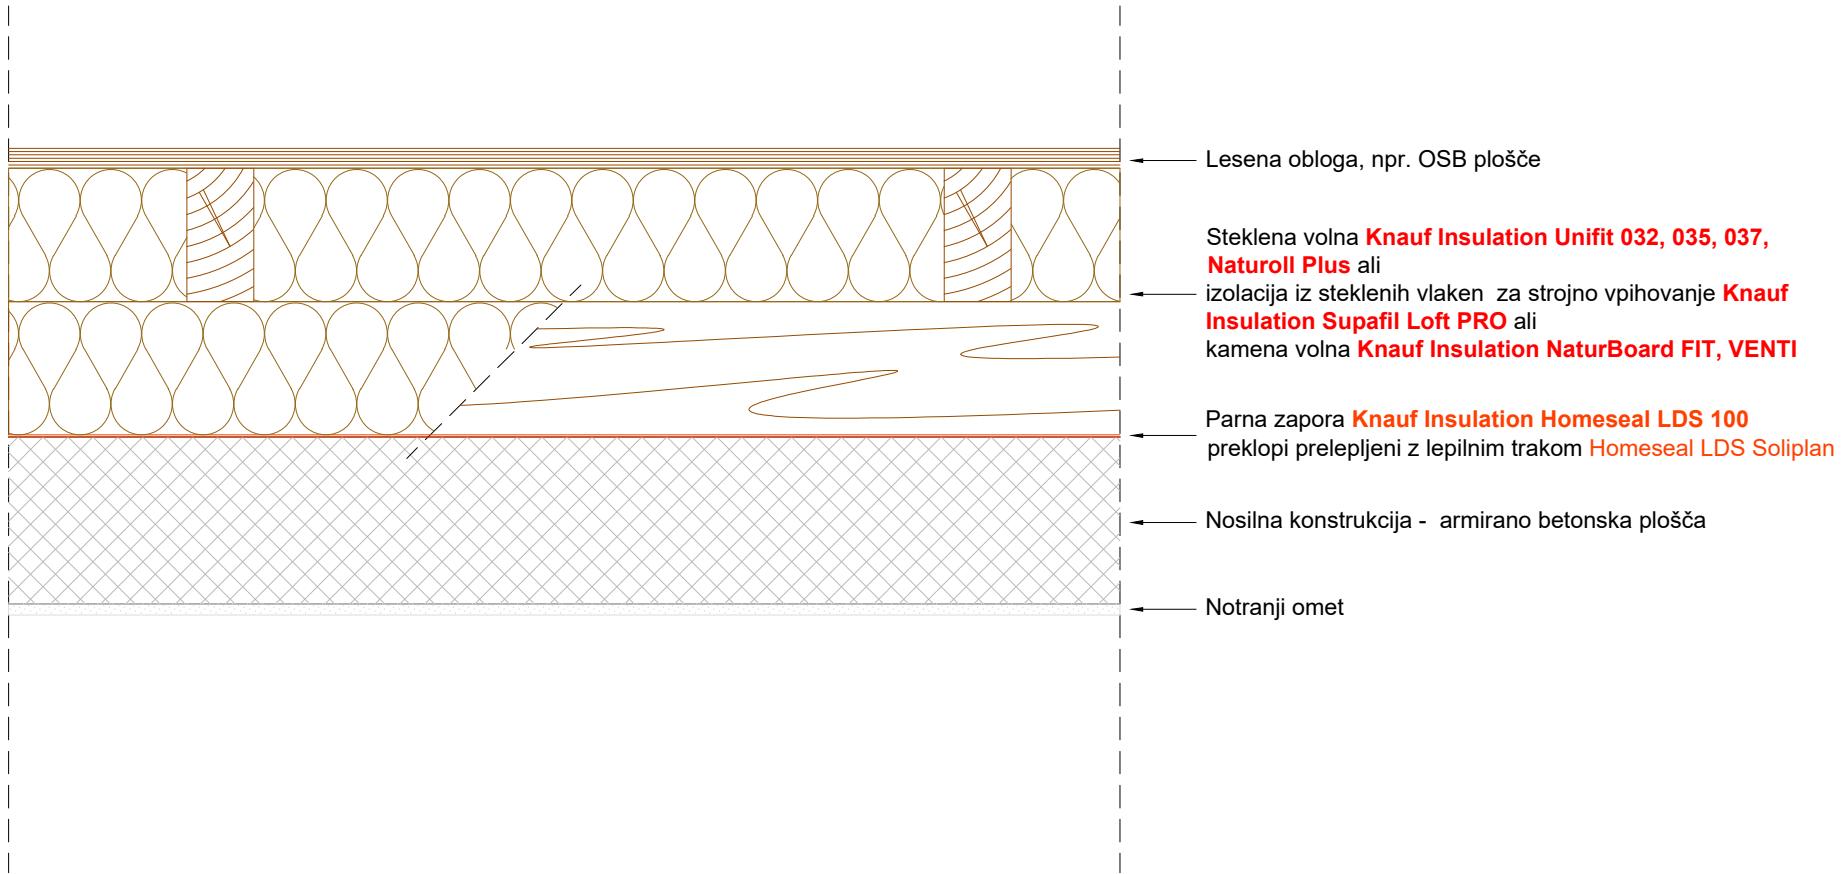

Toplotna sanacija plošče proti neogrevanemu podstrešju:  
Pohodna izvedba z mehko izolacijo in podkonstrukcijo - A2

Risba je informativnega značaja.  
Dimenzijs so zgolj priporočljive in  
niso nujno v natančnem merilu.


## PAROPROPUSTNA POHODNA OBLOGA

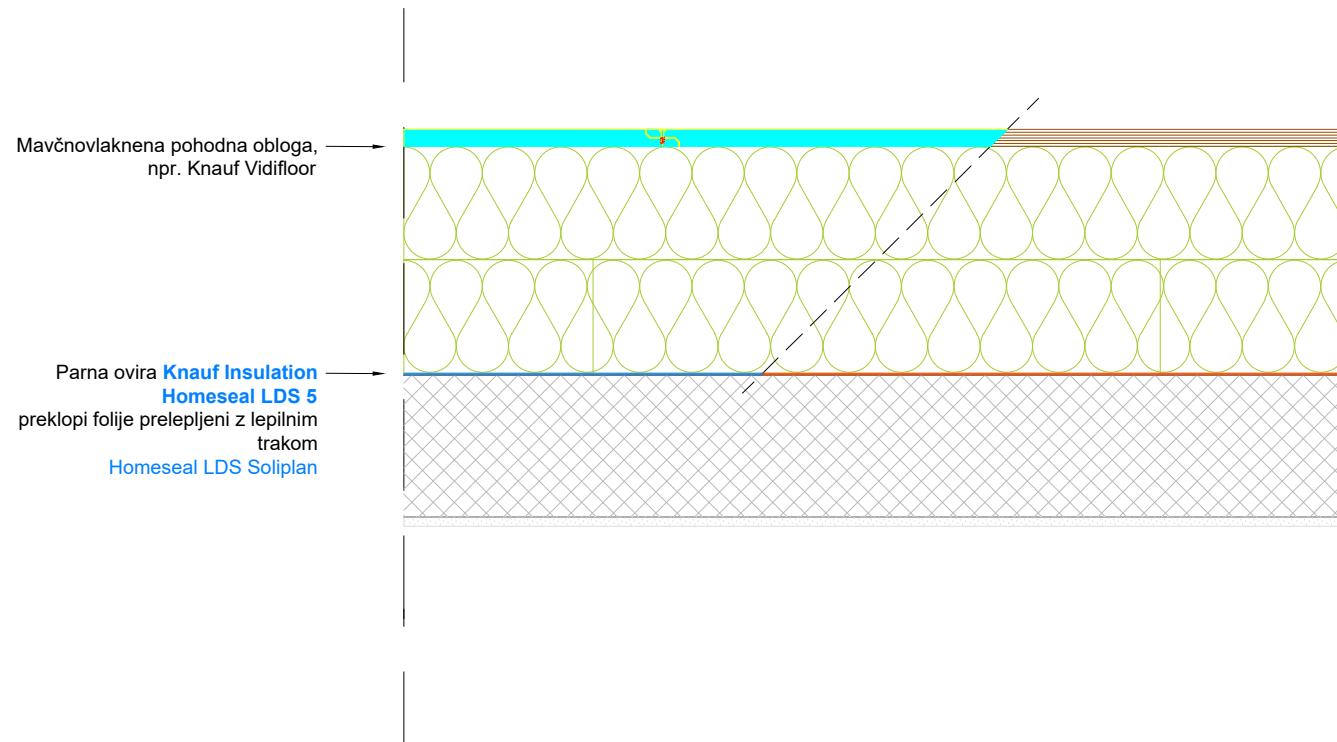

## PARONEPROPUSTNA POHODNA OBLOGA

Risba je informativnega značaja.  
Dimenzijs so zgolj priporočljive in  
ni so nujno v natančnem merilu.

Toplotna sanacija plošče proti neogrevanemu podstrešju:  
Pohodna izvedba s trdo izolacijo brez podkonstrukcije - A3

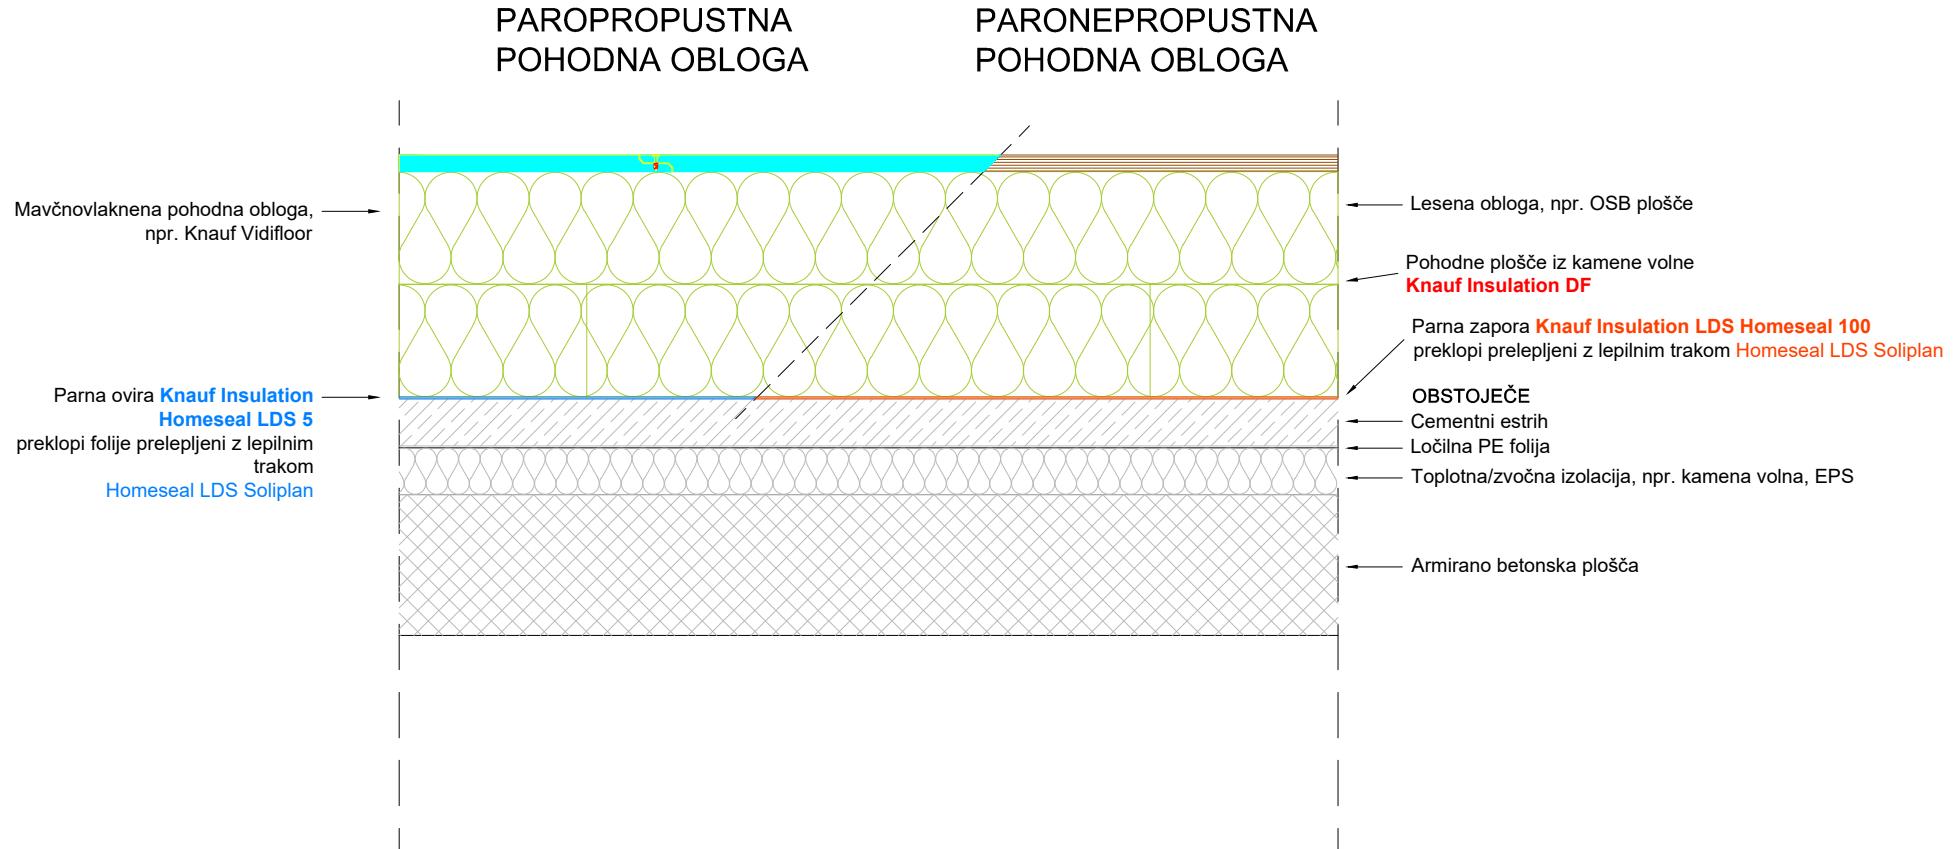

Toplotna sanacija plošče proti neogrevanemu podstrešju:  
Pohodna izvedba s trdo izolacijo brez podkonstrukcije na obstoječem estrihu - A4


Risba je informativnega značaja.  
Dimenzijs so zgolj priporočljive in  
niso nujno v natančnem merilu.

## NEPOHODNI DEL

Steklena volna **Knauf Insulation Unifit 035, 037, Naturoll Plus** ali izolacija iz steklenih vlaken za strojno vpihanje **Knauf Insulation Supafil Loft PRO** ali kamera volna **Knauf Insulation NaturBoard FIT, VENTI**

## POHODNI DEL

Pohodne plošče iz kamene volne **Knauf Insulation DF**

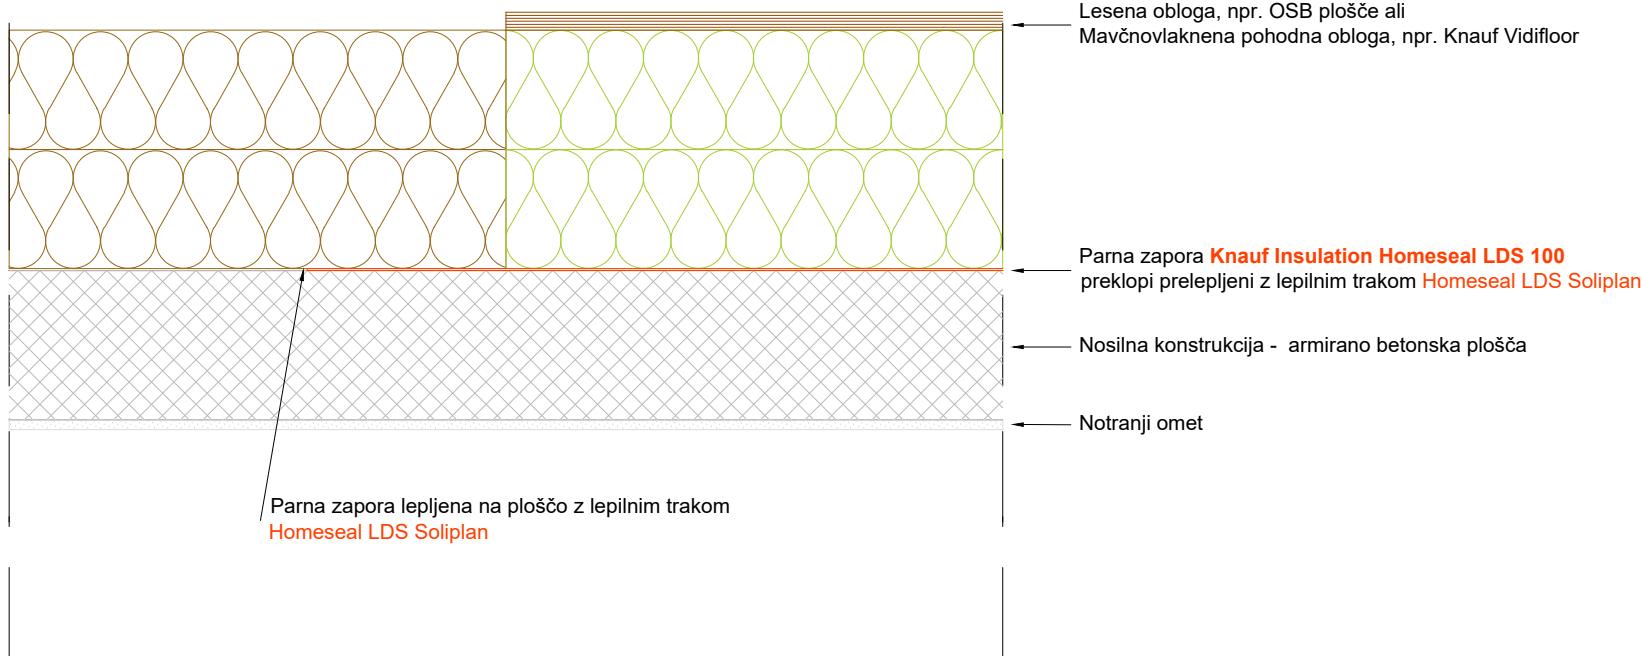


Toplotna sanacija plošče proti neogrevanemu podstrepšju:

Kombinirana pohodno-nepohodna izvedba s paronepropustno oblogo pohodne izolacije - A5

Risba je informativnega značaja.  
Dimenzijs so zgolj priporočljive in niso nujno v natančnem merilu.


## NEPOHODNI DEL

Steklena volna **Knauf Insulation Unifit 035, 037, Naturoll Plus** ali izolacija iz steklenih vlaken za strojno vpihanje **Knauf Insulation Supafil Loft PRO** ali kamera volna **Knauf Insulation NaturBoard FIT, VENTI**

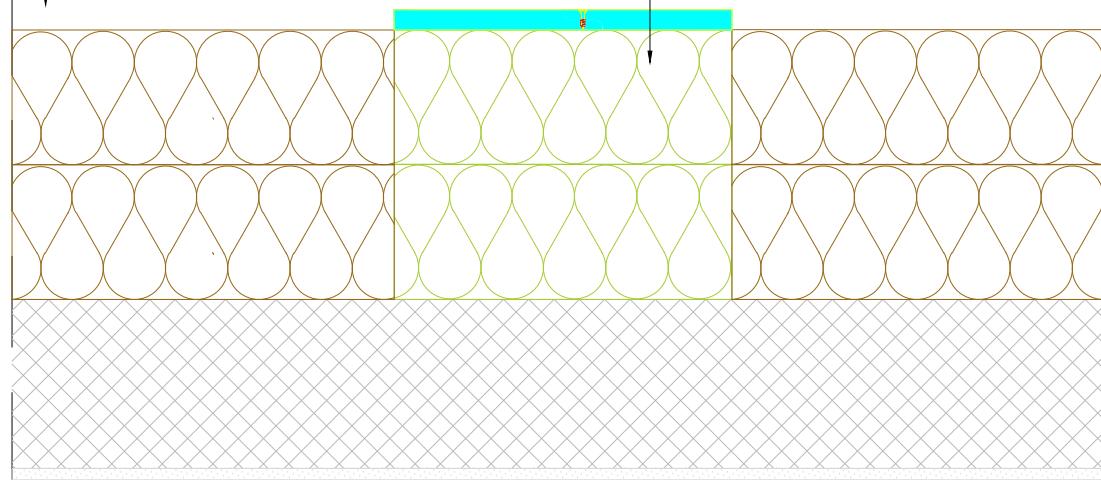

## POHODNI DEL

Pohodne plošče iz kamene volne **Knauf Insulation DF**

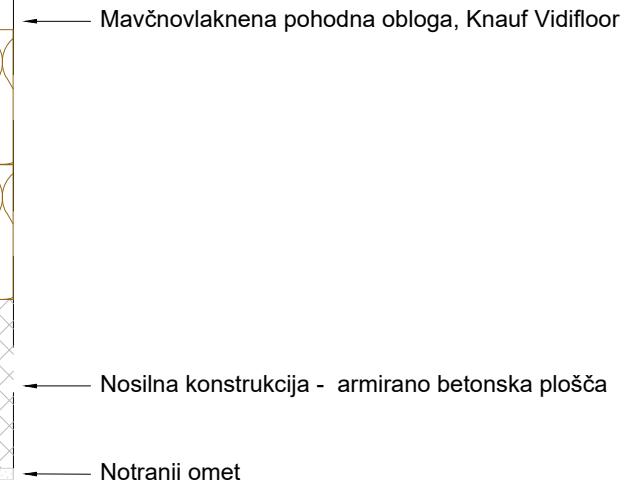


Servisno - pohodna pot max. 1m



Toplotna sanacija plošče proti neogrevanemu podstrešju:  
Nepohodna izvedba s pohodno potjo iz trde izolacije brez podkonstrukcije - A6


Risba je informativnega značaja.  
Dimenzijs so zgolj priporočljive in niso nujno v natančnem merilu.

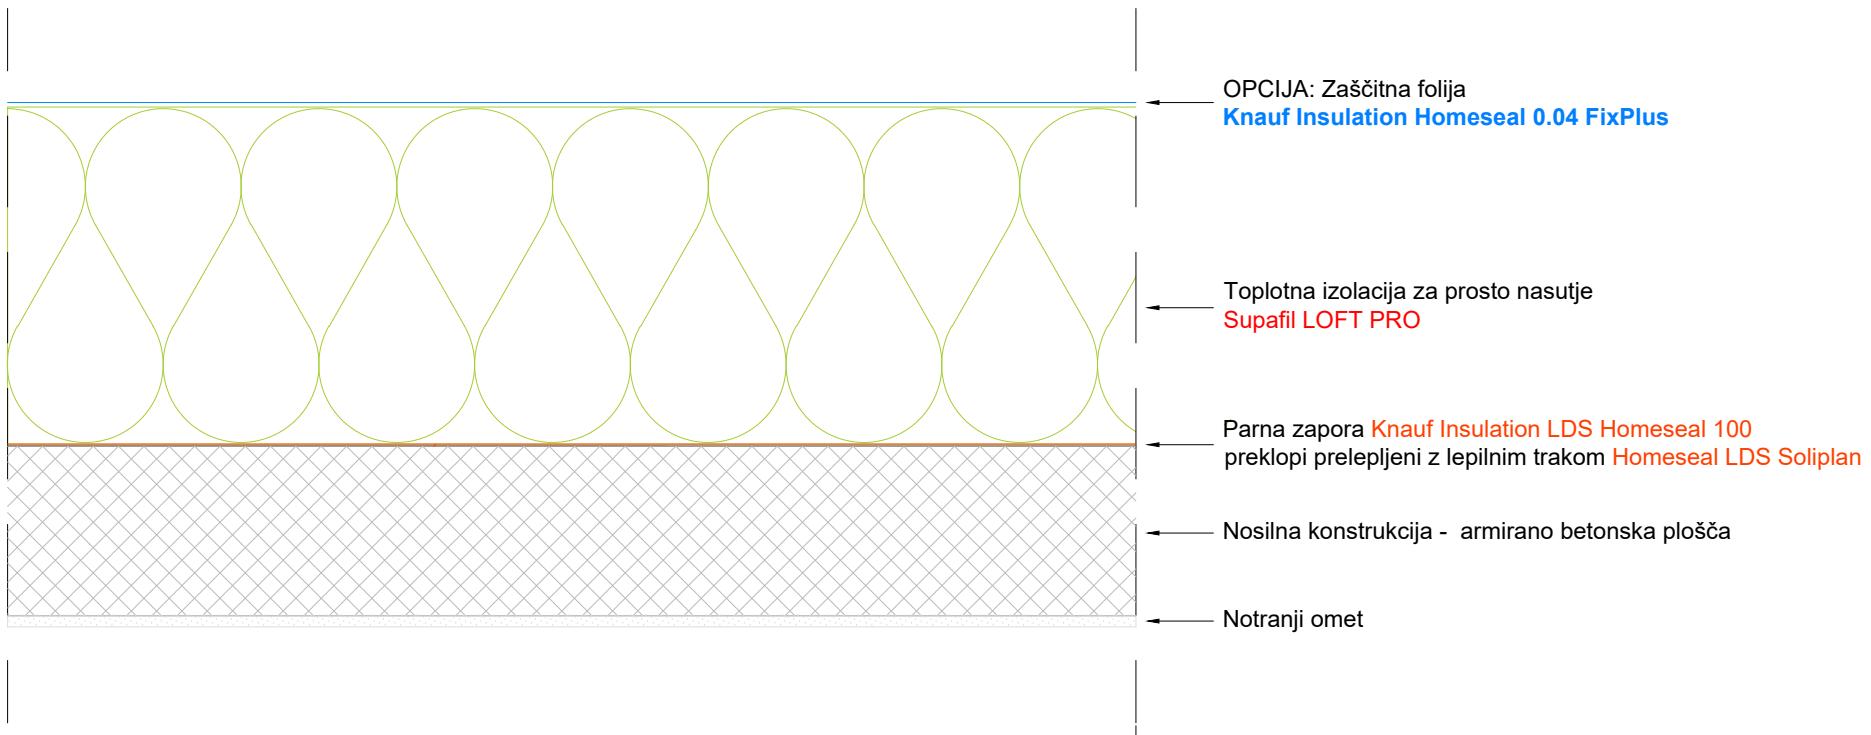

Toplotna sanacija plošče proti neogrevanemu podstrešju:  
Nepohodna izvedba z nasuto izolacijo Supafil LOFT PRO - A7


Risba je informativnega značaja.  
Dimenzijs so zgolj priporočljive in  
niso nujno v natančnem merilu.

# knaufinsulation

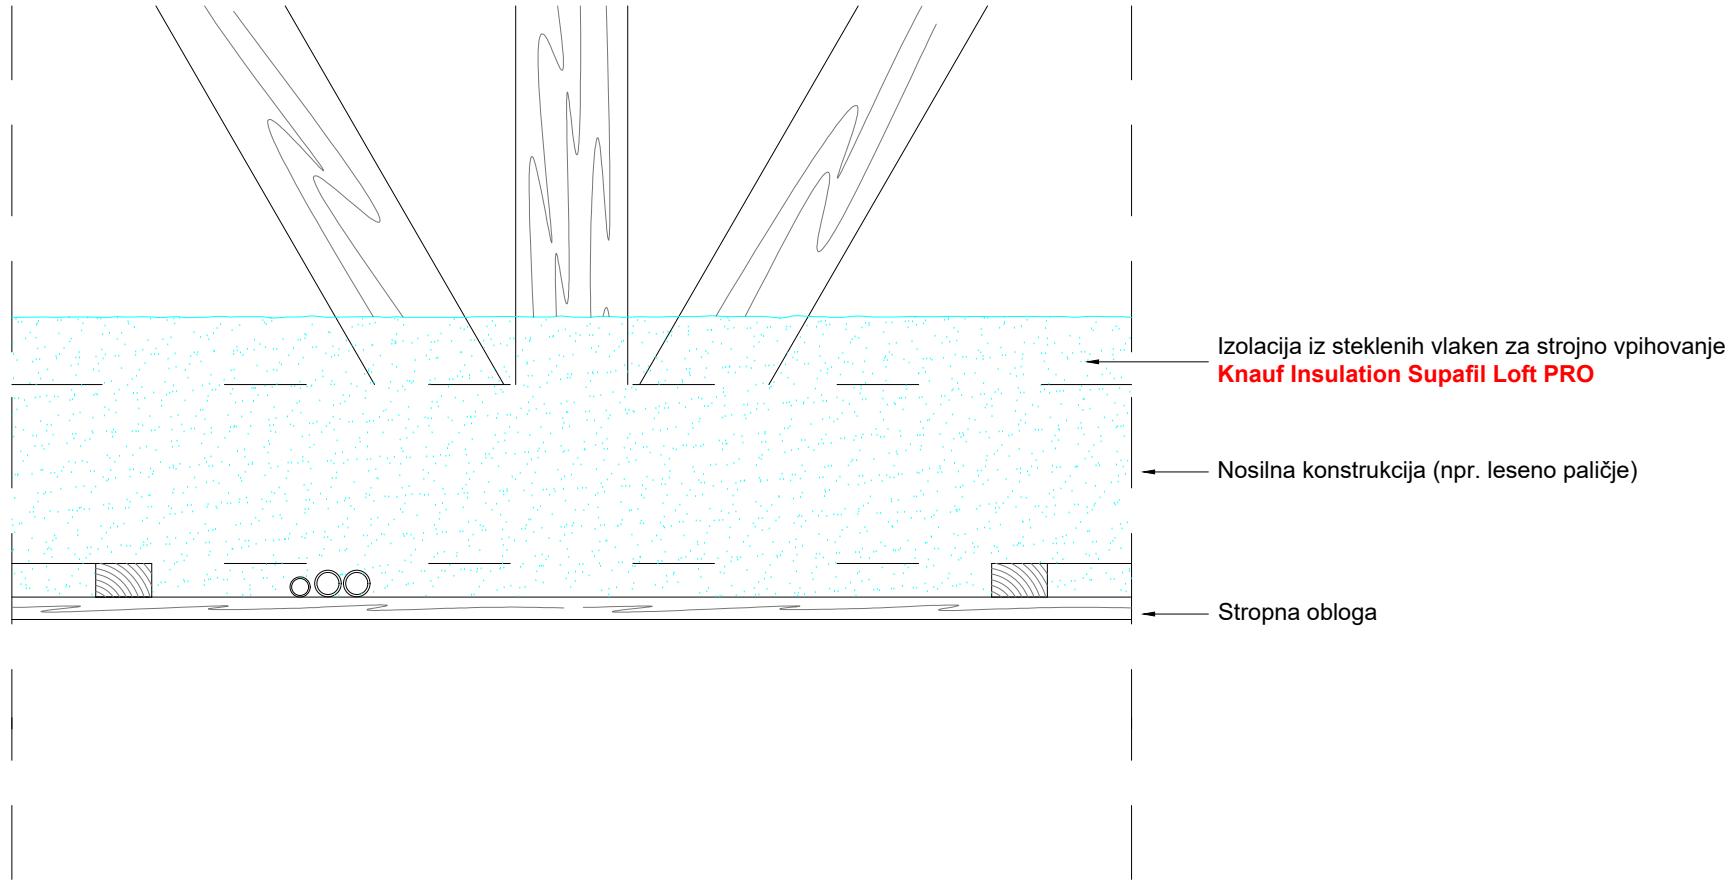

Toplotna sanacija neizkoriščenega podstrešja z lesenimi paličnimi nosilci:  
Rešitev s strojnim vpihanjem negorljive paropropustne izolacije Supafil LOFT PRO - B1

Risba je informativnega značaja.  
Dimenzijs so zgolj priporočljive in  
niso nujno v natančnem merilu.

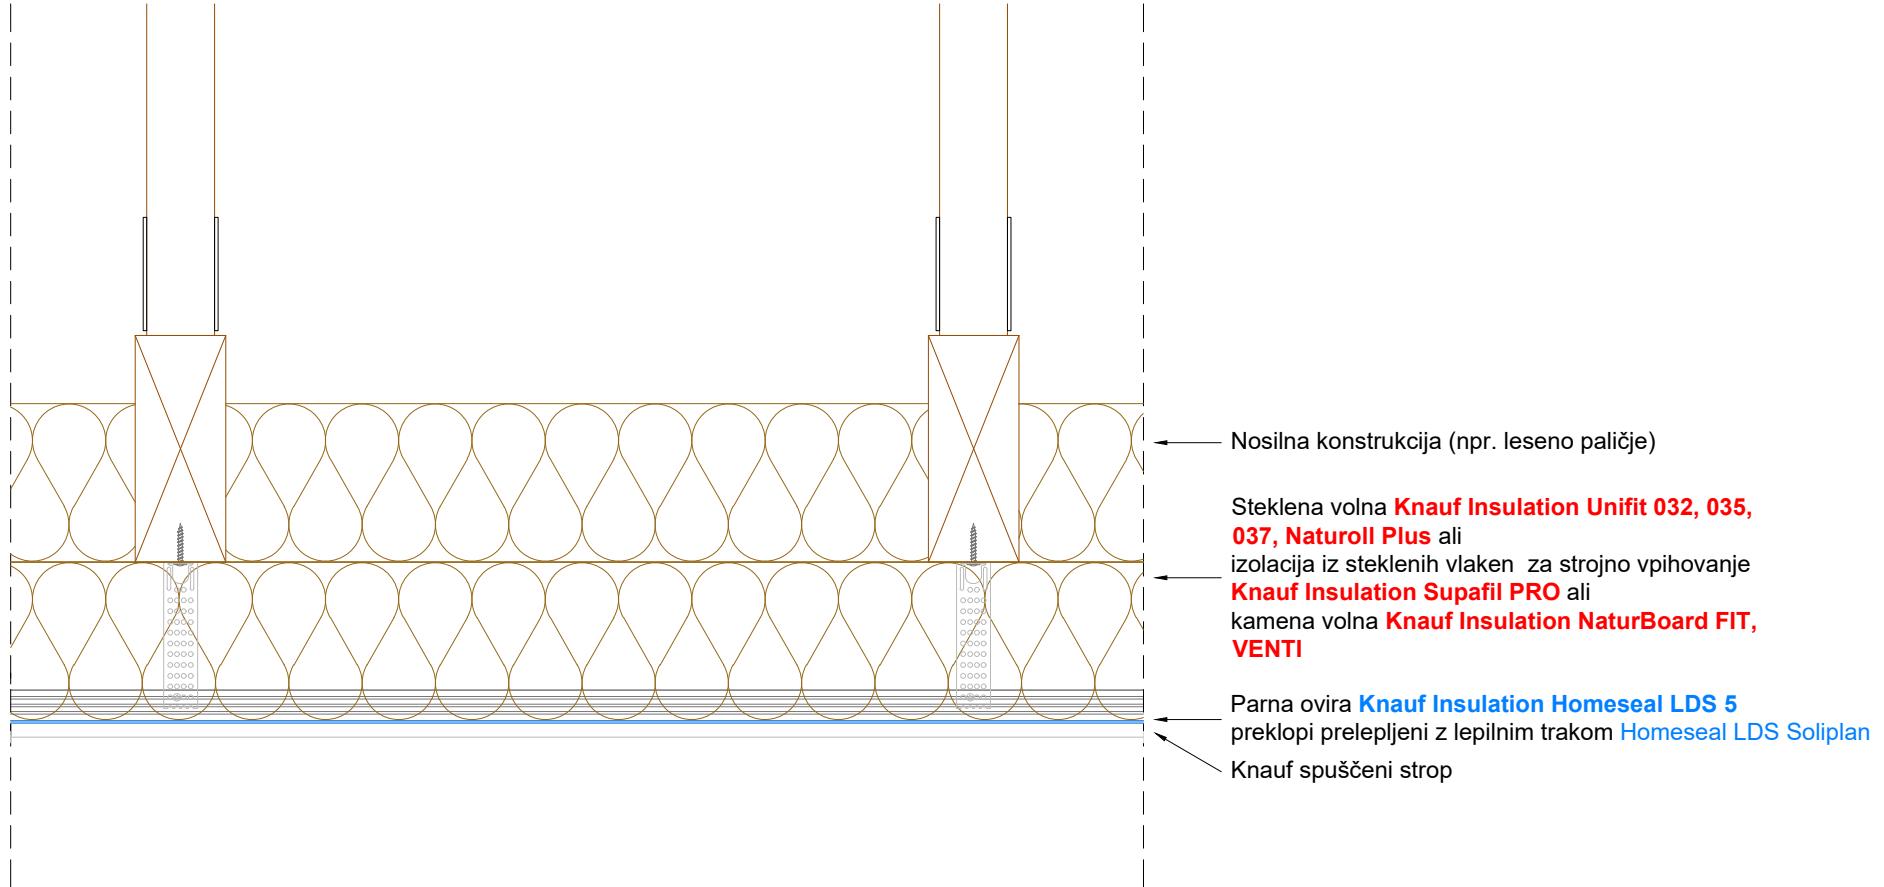

Toplotna sanacija nekoriščenega podstrešja skeletne konstrukcije:  
Rešitev s suhomontažno izvedbo spuščenega stropa - B2

Risba je informativnega značaja.  
Dimenzijs so zgolj priporočljive in  
niso nujno v natančnem merilu.


# knaufinsulation

Lesena obloga, npr. OSB plošče  
Mavčnovlaknena pohodna obloga,  
npr. Knauf Vidifloor

Pohodne plošče iz kamene volne  
**Knauf Insulation DF**

Parna zapora **Knauf Insulation**  
**Homeseal LDS 100**, preklopi prelepljeni  
z lepilnim trakom **Homeseal LDS Soliplan**

Kamena volna  
**Knauf Insulation NaturBoard FIT ali VENTI**

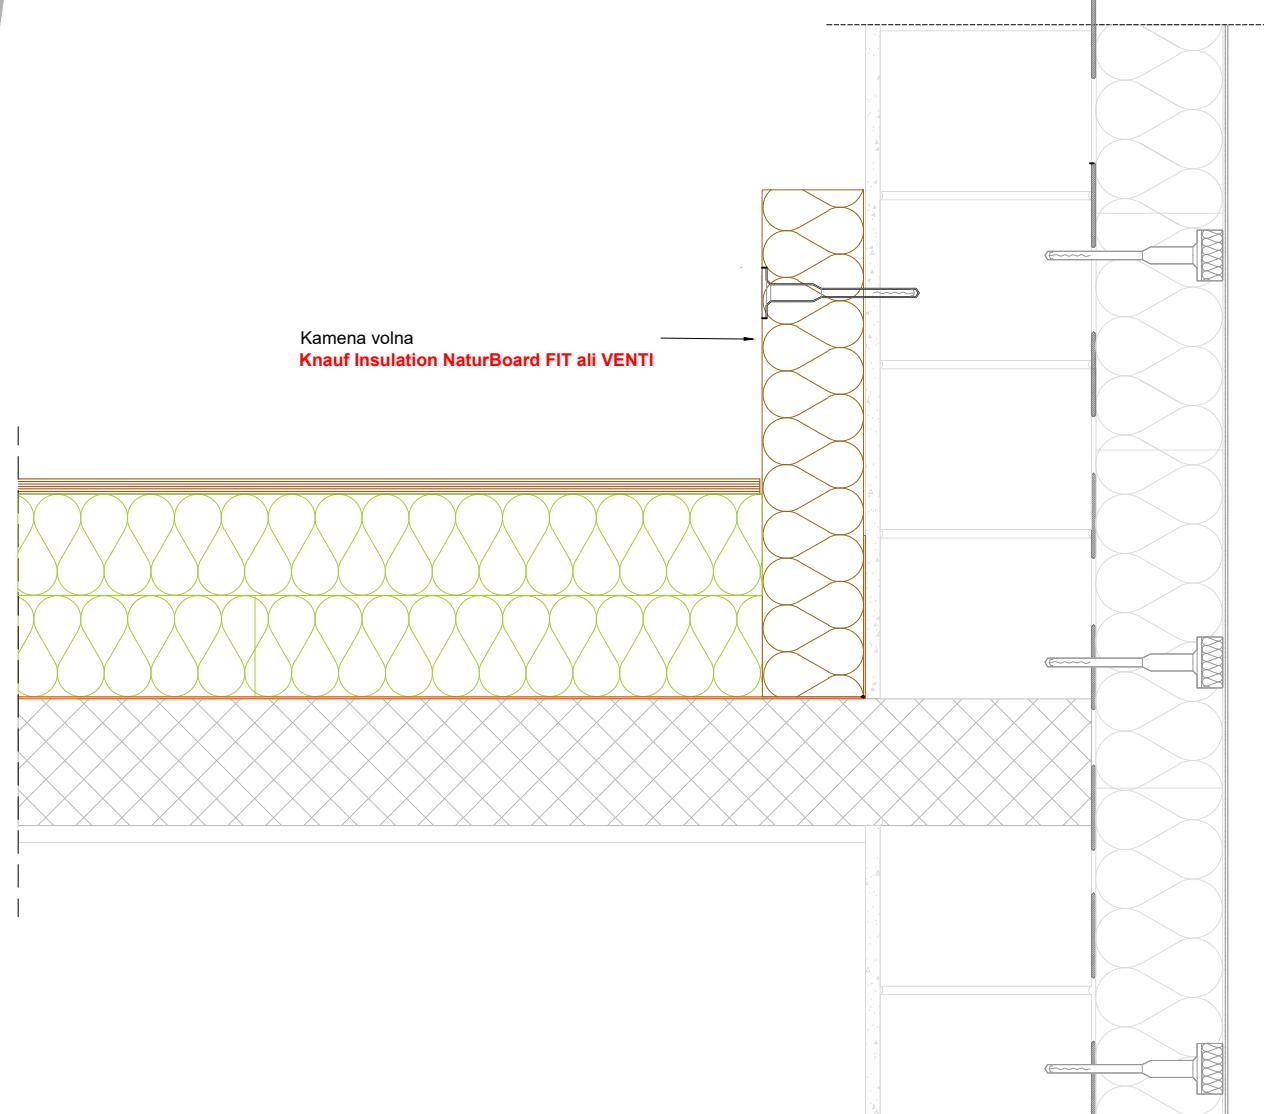

Risba je informativnega značaja.  
Dimenzijs so zgolj priporočljive in  
niso nujno v natančnem merilu.

Toplotna sanacija plošče proti neogrevanemu podstrešju:

Pohodna izvedba s trdno izolacijo brez podkonstrukcije - detajli stika z zidom- C1