


Zaščitna folija Knauf Insulation
Homeseal LDS 0,004 FixPlus
preklopi folije prelepljeni z
lepičnim trakom **Homeseal LDS Soliplan**

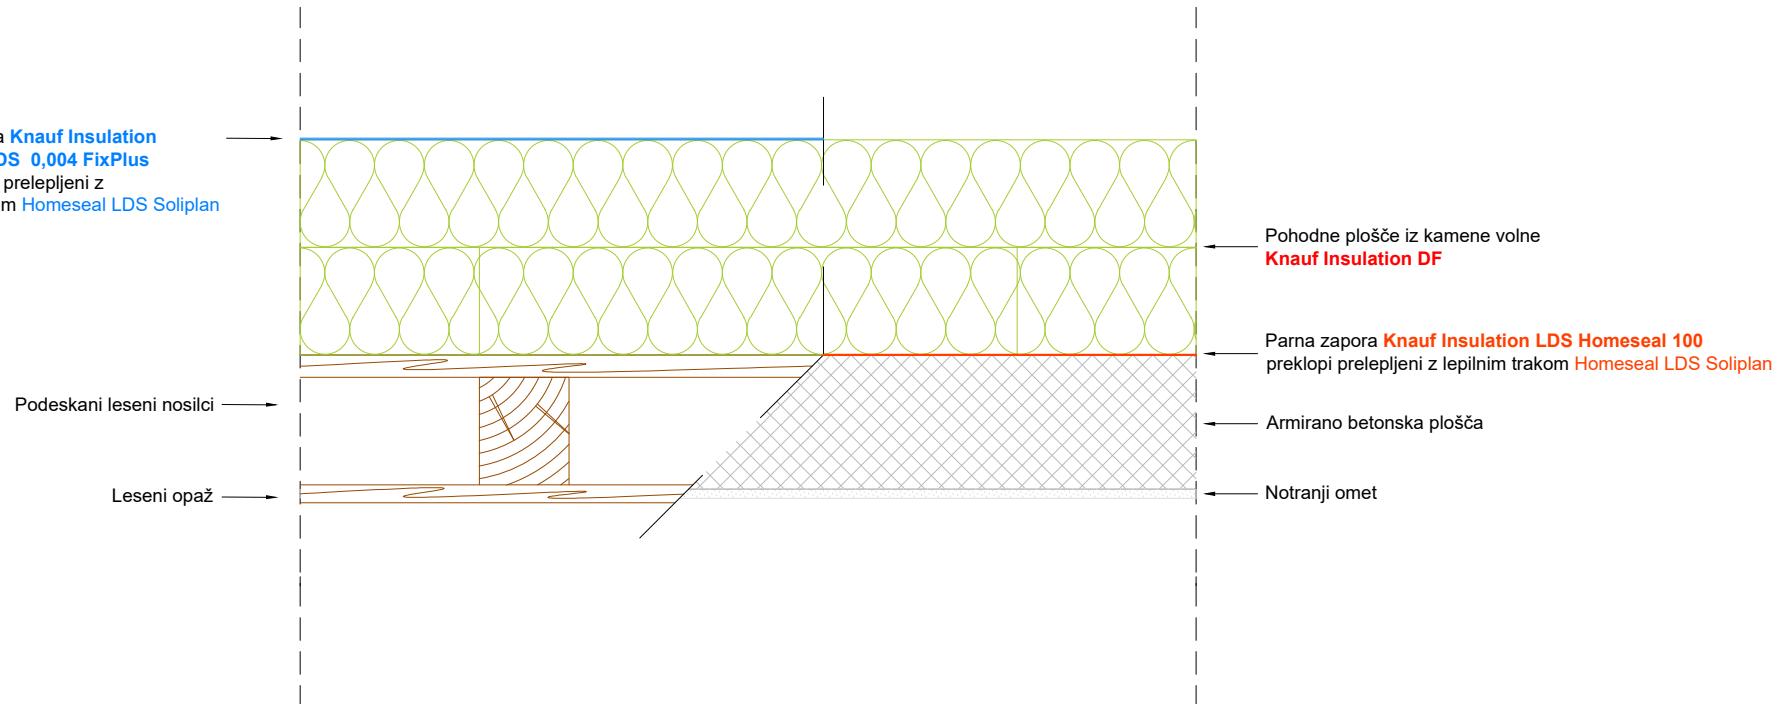

Toplotna sanacija plošče proti neogrevanemu podstrešju:
Nepohodna izvedba z trdo izolacijo - A1a

Risba je informativnega značaja.
Dimenzijs so zgolj priporočljive in
niso nujno v natančnem merilu.